KELLERGESCHOSS

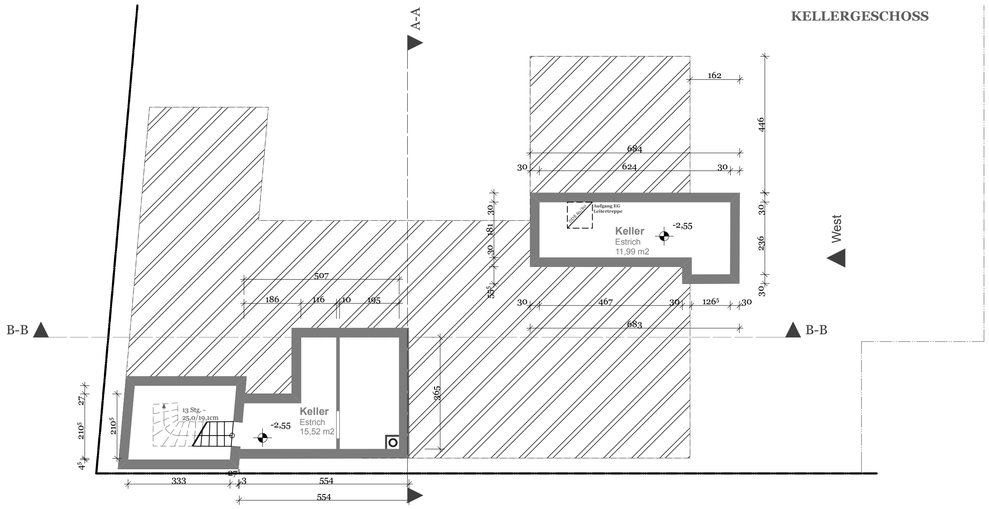

Lageplan
M:1:500

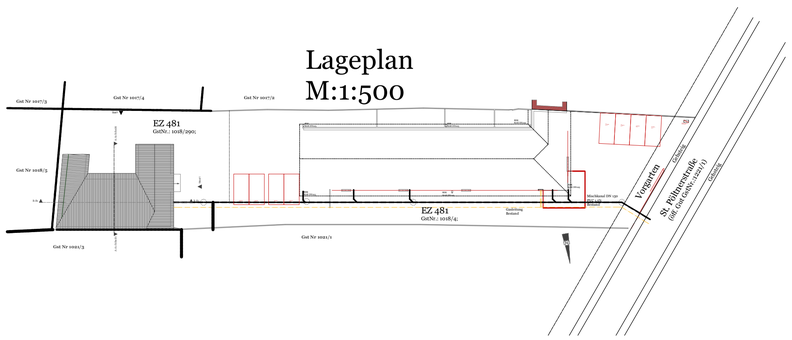

SCHNITT B-B

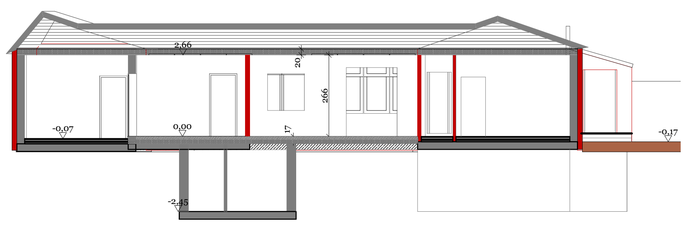

SCHNITT A-A

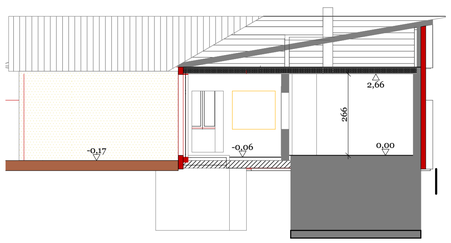

ANSICHT SÜD

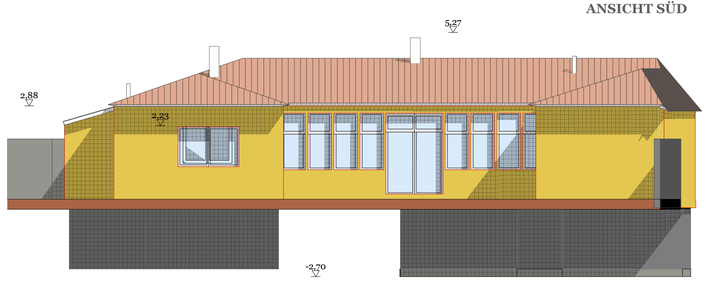

ANSICHT WEST

ERDGESCHOSS

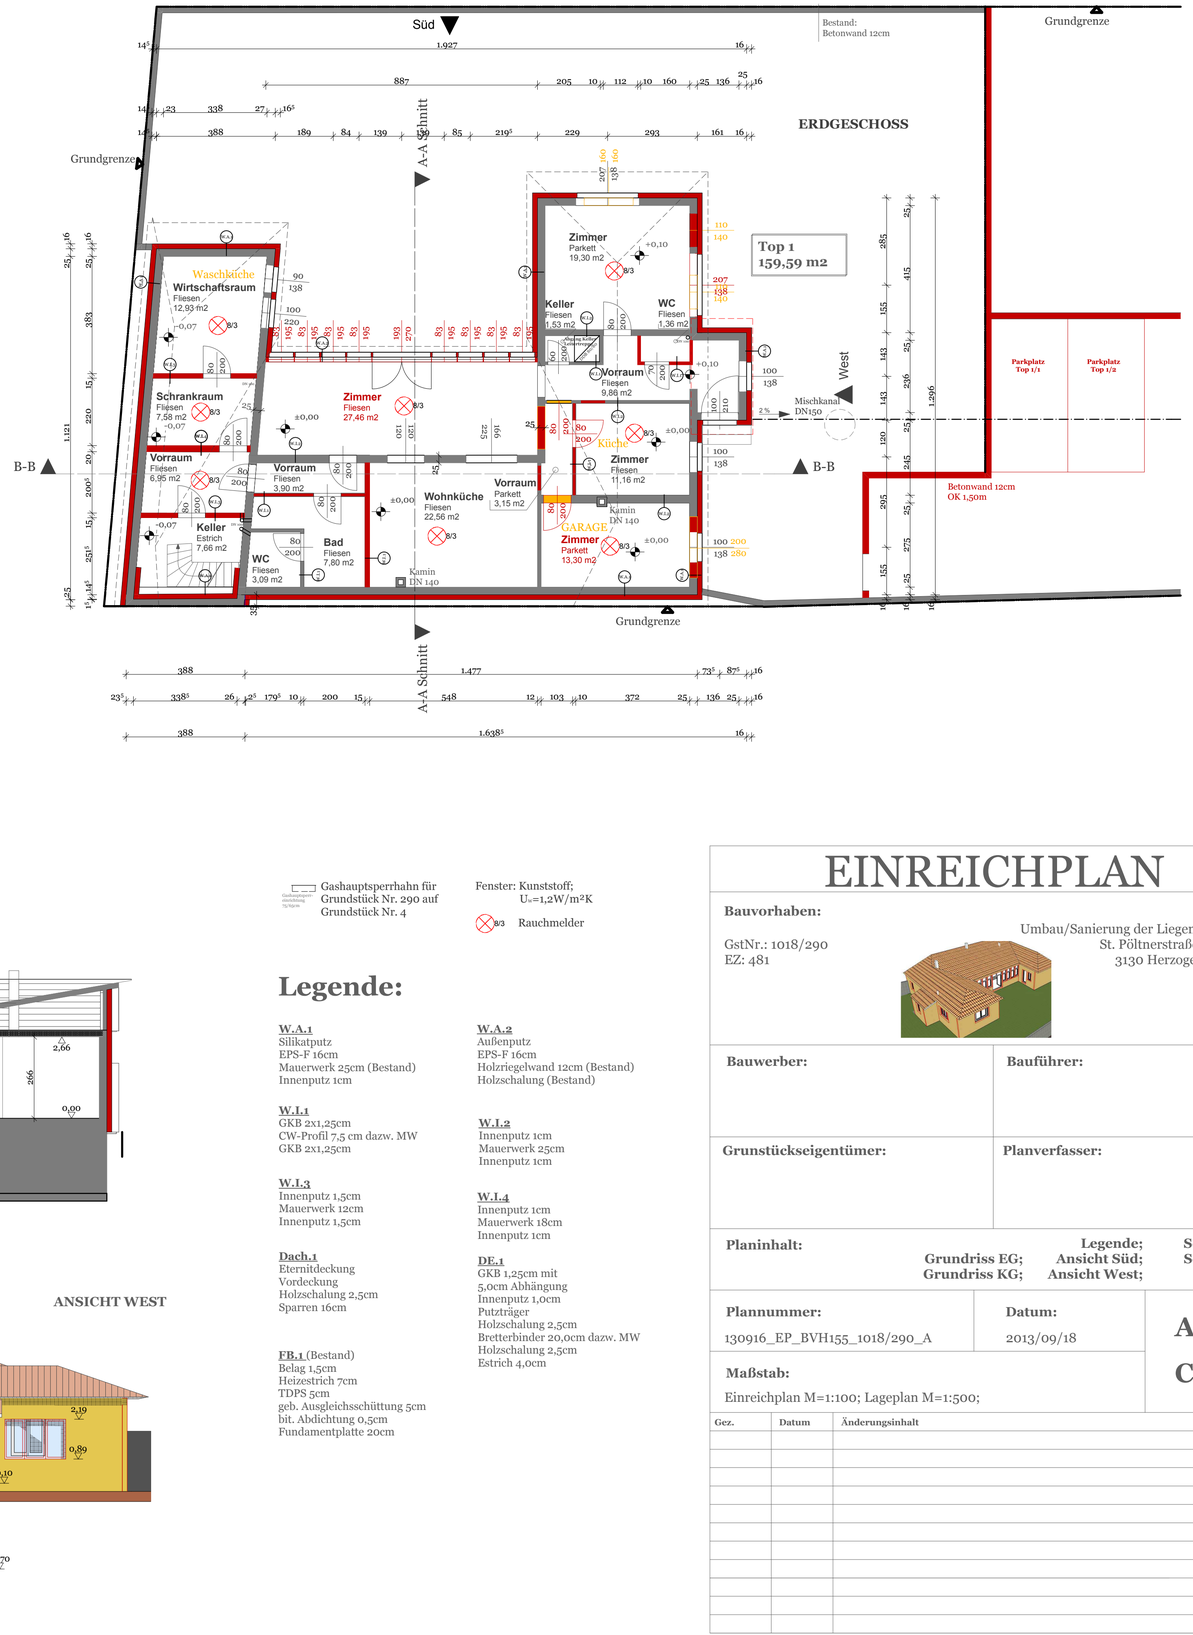

Gashauptsperrhahn für Grundstück Nr. 290 auf Grundstück Nr. 4

Fenster: Kunststoff; U_w=1,2W/m²K

8/3 Rauchmelder

Legende:

W.A.1
Silikatputz
EPS-F 16cm
Mauerwerk 25cm (Bestand)
Innenputz 1cm

W.A.2
Außenputz
EPS-F 16cm
Holzriegelwand 12cm (Bestand)
Holzschalung (Bestand)

W.I.1
GKB 2x1,25cm
CW-Profil 7,5 cm dazw. MW
GKB 2x1,25cm

W.I.2
Innenputz 1cm
Mauerwerk 25cm
Innenputz 1cm

W.I.3
Innenputz 1,5cm
Mauerwerk 12cm
Innenputz 1,5cm

W.I.4
Innenputz 1cm
Mauerwerk 18cm
Innenputz 1cm

Dach.1
Eternitdeckung
Vordeckung
Holzschalung 2,5cm
Sparren 16cm

DE.1
GKB 1,25cm mit
5,0cm Abhängung
Innenputz 1,0cm
Putzträger
Holzschalung 2,5cm
Bretterbinder 20,0cm dazw. MW
Holzschalung 2,5cm
Estrich 4,0cm

FB.1 (Bestand)
Belag 1,5cm
Heizestrich 7cm
TDPS 5cm
geb. Ausgleichsschüttung 5cm
bit. Abdichtung 0,5cm
Fundamentplatte 20cm

EINREICHPLAN

Bauvorhaben:

GstNr.: 1018/290
EZ: 481

Umbau/Sanierung der Liegenschaft
St. Pöltnerstraße 65 in
3130 Herzogenburg

Bauwerber:

Bauführer:

Grunstückseigentümer:

Planverfasser:

Planinhalt:
Legende; Schnitt A-A;
Grundriss EG; Ansicht Süd; Schnitt B-B;
Grundriss KG; Ansicht West; Lageplan;

Plannummer:
130916_EP_BVH155_1018/290_A

Datum:
2013/09/18

A B
C D

Maßstab:
Einreichplan M=1:100; Lageplan M=1:500;

Gez.	Datum	Änderungsinhalt	Index