Erdgeschoß

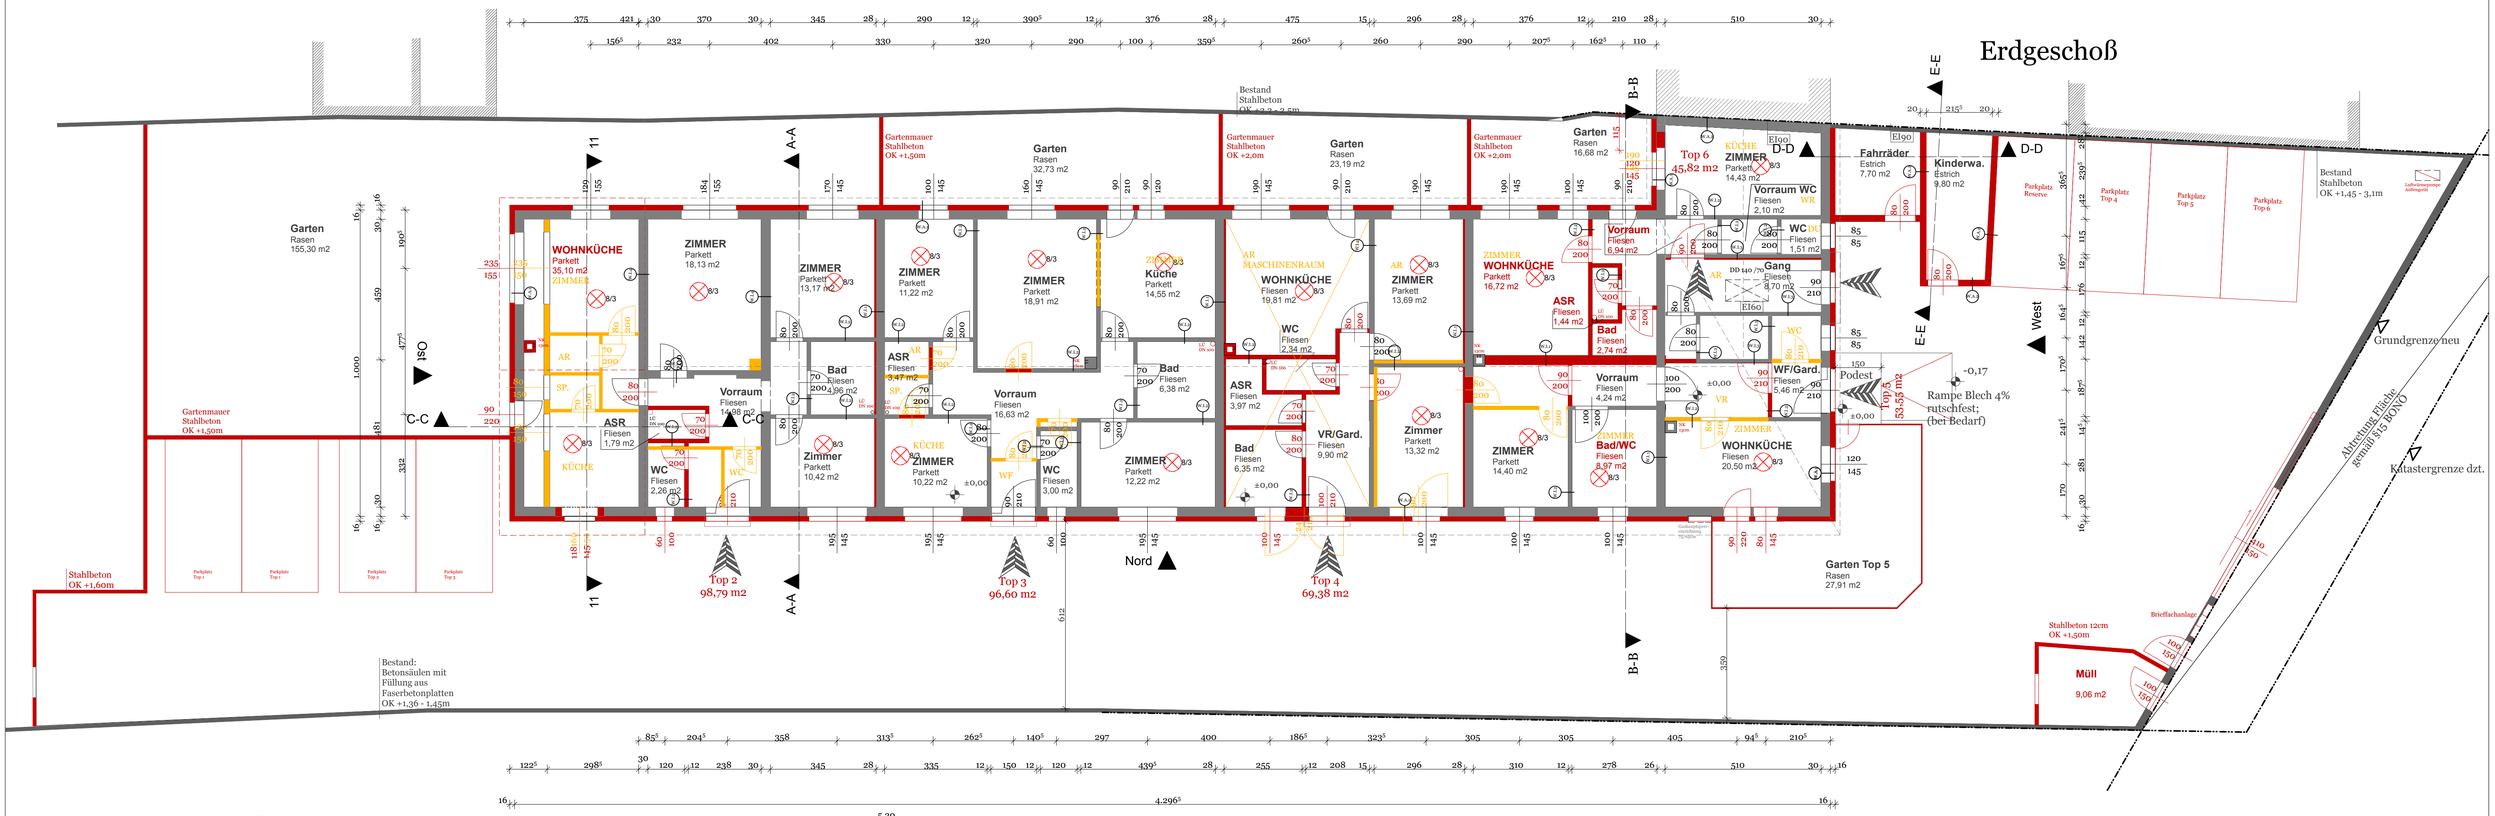

Schnitt A-A

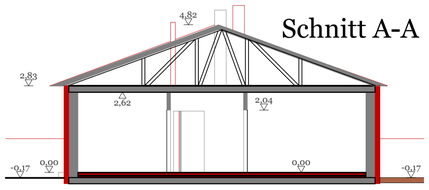

Schnitt B-B

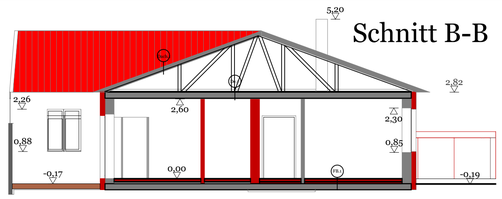

Lageplan
M:1:500

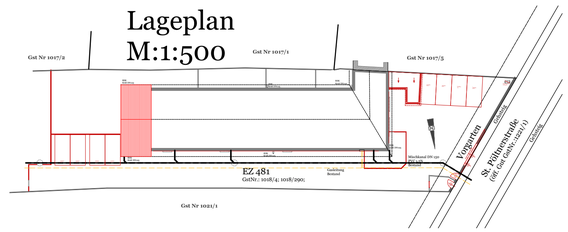

Ansicht Ost

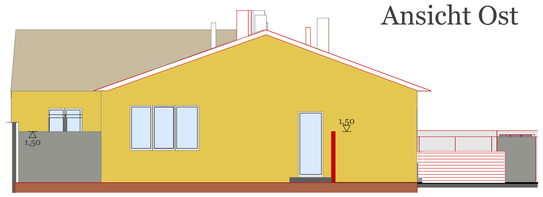

Schnitt C-C

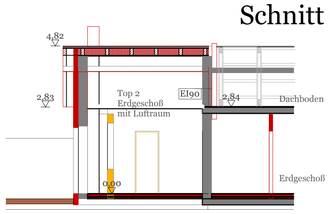

Ansicht West

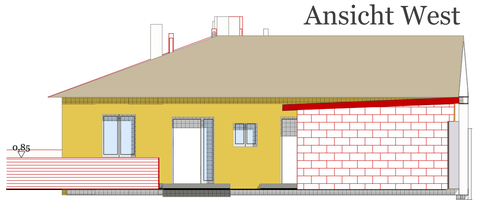

Schnitt D-D Nebengebäude

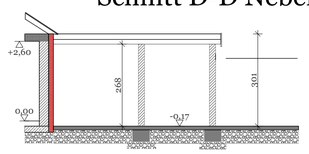

Schnitt E-E Nebengebäude

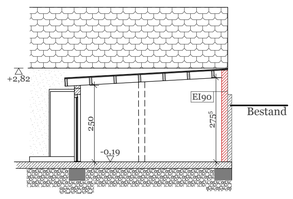

Ansicht Nord

Fenster: Kunststoff;
U_w=1,2W/m²K

Gashauptsperrhahn für Grundstück Nr. 290

Außengerät der Luft/Luft-Wärmepumpe; Daten siehe Beiblatt;

⊗ 3/3 Rauchmelder

Legende:

W.A.1
Silikatputz
EPS-F 16cm
Mauerwerk 30cm (Bestand)
Innenputz 1cm

W.I.1
Innenputz 1cm
Mauerwerk 20cm
Innenputz 1cm
CW-Profil 5cm dazw. MW
GKB 2x1,25cm

W.I.3
Innenputz 1cm
Mauerwerk 12cm
Innenputz 1cm
CW-Profil 5cm dazw. MW
GKB 2x1,25cm

W.I.5
Innenputz 1cm
Mauerwerk 25cm
Innenputz 1cm
CW-Profil 5cm dazw. MW
GKB 2x1,25cm

Dach.1
Eterniteckung
Vordeckung
Holzschalung 2,5cm
Fachwerksträger 20cm

W.A.2
Außenputz
Mauerwerk 30cm (Bestand)
Innenputz 1cm

W.I.2
GKB 2x1,25cm
CW-Profil 7cm dazw. MW
GKB 2x1,25cm

W.I.4
Innenputz 1cm
Mauerwerk 30cm
Innenputz 1cm

DE.1
[EI60 gemäß §53 BTVO]
GKF 1,5cm
Innenputz 1cm
Putzträger
Holzschalung 2,5cm
Fachwerksträger 20cm dazw. MW
Holzschalung 2,5cm
Dachbodendämmplatte 20cm
2 x Fermacell 1,1cm

FB.1
Belag 1,5cm
Heizestrich 7cm
TDPS 5cm
geb. Ausgleichsschüttung 5cm
XPS 8cm
bit. Abdichtung 0,5cm
Fundamentplatte 20cm (Bestand)

EINREICHPLAN

Bauvorhaben:

GstNr.: 1018/4
EZ: 481

Umbau/Sanierung der Liegenschaft
St. Pöltnerstraße 65 in
3130 Herzogenburg

Bauwerber:

Bauführer:

Grunstückseigentümer:

Planverfasser:

Planinhalt:

Grundriss EG; Ansicht Süd; Schnitt A-A;
Ansicht Nord; Ansicht Ost; Schnitt B-B;
Lageplan;

Plannummer:
130111_EP_BVH155_1018/4_A

Datum:
2013/10/11

Maßstab:
Einreichplan M=1:100; Lageplan M=1:500;

A B
C D

Gez.	Datum	Änderungsinhalt	Index