[1] FUSSBODEN BEHEIZT GEGEN ERDREICH:
- Belag 2,0 cm
- Zementestrich 7,0 cm
- Trittschalldämmung 3,0 cm
- Dampfbremse (SD 140)
- Beschüttung Thermotec BEPS-WD 100R 12,6 cm
- Dampfsperre ALGV 45 0,4 cm
- WU-Fundamentplatte 30,0 cm
- Folie
- Rollierung 25,0 cm

[2] 1.OG FUSSBODEN BEHEIZT GEGEN EG-BEHEIZT:
- Belag 2,0 cm
- Zementestrich 7,0 cm
- Trittschalldämmung 3,0 cm
- Dampfbremse (SD 140)
- Beschüttung Thermotec BEPS-WD 100R 6,0 cm
- Stahlbetondecke 22,0 cm

[2b] 1.OG FUSSBODEN BEHEIZT GEGEN AUSSENLUFT:
- Aufbau wie Nr. 2
- Stahlbetondecke 22,0 cm
- WDVS EPS-F ca. 23,5 cm
- Silikonputz, Kleber, usw. ca. 1,0 cm

[3] 2.OG FUSSBODEN BEHEIZT GEGEN 1.OG-BEHEIZT:
- Belag 2,0 cm
- Zementestrich 7,0 cm
- Trittschalldämmung 3,0 cm
- Dampfbremse (SD 140)
- Beschüttung Thermotec BEPS-WD 130R 35,0 cm
- Stahlbetondecke 22,0 cm

[3b] GARAGE BEHEIZT GEGEN EG-BEHEIZT:
- Belag 2,0 cm
- Estrich im Gef. mind. 8,5 cm
- Beschüttung im Gefälle Thermotec BEPS-WD 130R Mindeststärke 30,1-36,1 cm
- Dampfsperre ALGV 45 0,4 cm
- Stahlbetondecke 22,0 cm

[4] FLACHDACH BEKIEST ÜBER BEHEIZTEM RAUM:
- Bekiesung 16/32 6,0 cm
- Vlies
- Folienisolierung
- Gefälledämmplatten 4,0 cm +2%
- Bauder PIR FA 10,0 cm
- Dampfsperre ALGV 45 0,4 cm
- Voranstrich
- Stahlbetondecke 22,0 cm

[4b] FLACHDACH BEKIEST ÜBER BEHEIZTEM RAUM:
- Bekiesung 16/32 6,0 cm
- Vlies
- Folienisolierung
- Gefälledämmplatten 4,0 cm +2%
- EPS-W 25 Plus 14,0 cm
- Dampfsperre ALGV 45 0,4 cm
- Voranstrich
- Stahlbetondecke 20,0 cm

[5] FLACHDACH MIT BELAG ÜBER BEHEIZTEM RAUM:
- Holzlattenrost variierend
- Gummigranulatmatten 1,0 cm
- Folienisolierung
- Gefälledämmplatten laut Plan
- EPS-W 25 Plus 14,0 cm
- Dampfsperre ALGV 45 0,4 cm
- Voranstrich
- Stahlbetondecke 22,0 cm

[6] FLACHDACH BEKIEST ÜBER AUSSENLUFT:
- Bekiesung 16/32 6,0 cm
- Vlies
- Folienisolierung
- Gefälledämmplatten laut Plan
- EPS-W 25 Plus 14,0 cm
- Dampfsperre ALGV 45 0,4 cm
- Voranstrich
- Stahlbetondecke 22,0 cm
- WDVS EPS-F 23,0 cm
- Silikonputz, Kleber, usw. ca. 1,5 cm

[7] TERRASSE GEGEN ERDREICH:
- Stein im Drainagemörtel 9,0 cm
- STB-Platte 20,0 cm
- Rollierung 25,0 cm

[8] RAMPE GEGEN ERDREICH:
- Pflastersteine im Drainagemörtel ca. 20,0 cm
- STB-Platte 25,0 cm
- Kantkornhinterfüllung >>100,0 cm

[A] STB-KELLERAUSSENWÄNDE:
- Innenputz 1,0 cm
- WU-Stahlbeton 25,0 cm
- Voranstrich
- Bitumendickbeschichtung
- XPS-Platten 10,0 cm

[B] ZIEGEL-AUSSENWÄNDE BZW. STB-AUSSENWÄNDE:
- Innenputz 1,0 cm
- Plan-Ziegel (bzw. STB) 25,0 cm
- WDVS EPS-F 20,0 cm
- Silikonputz, Kleber, usw. ca. 1,0 cm

[C] INNENWÄNDE TRAGEND:
- Innenputz 1,0 cm
- Ziegelmwk. tragend 20,0 - 25,0 cm
- Innenputz 1,0 cm

[D] INNENWÄNDE NICHT TRAGEND:
- Innenputz 1,0 cm
- Ziegelmwk. nicht tragend 12,0 cm
- Innenputz 1,0 cm

[E] GARAGEN-AUSSENWAND:
- Innenputz 1,0 cm
- Stahlbeton 20,0 cm
- WDVS EPS-F Plus 10,0 cm
- Silikonputz, Kleber, usw. ca. 1,0 cm

+/-0,00 m = 122,21 METER ÜBER PERCHTOLDSDORFER NULL

SCHNITT A-A

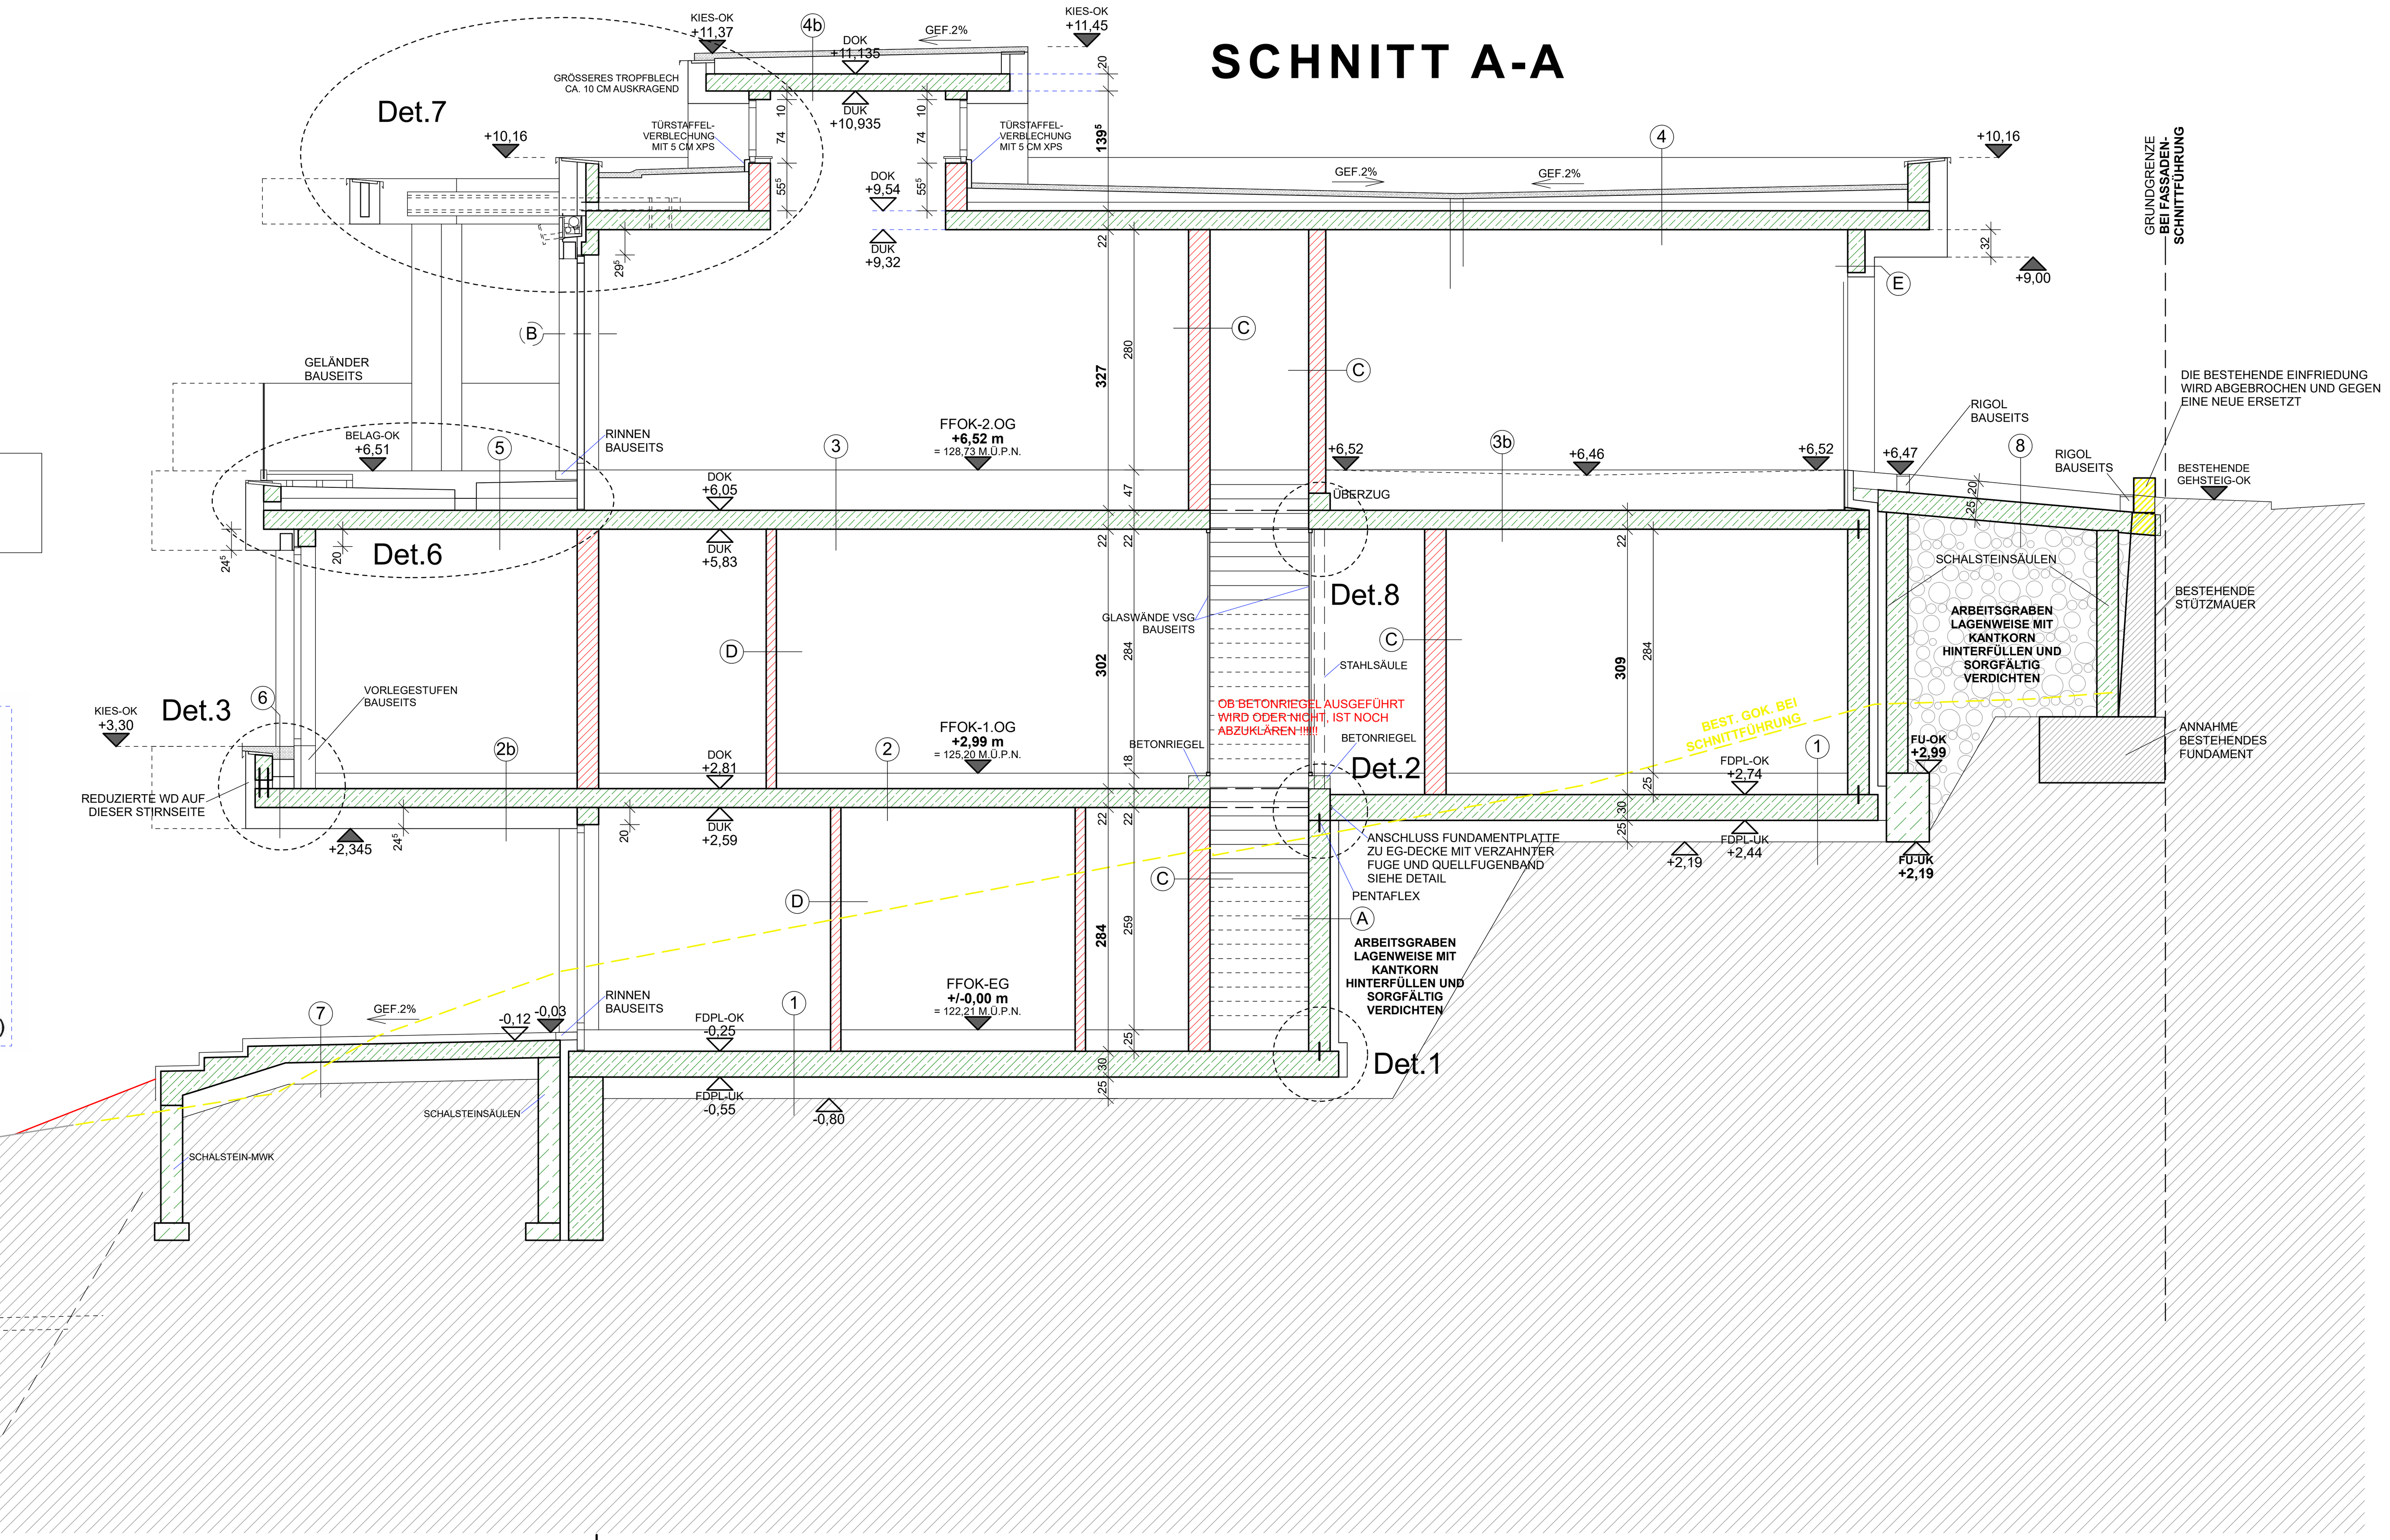

AUSZUG AUS DEM BODENGUTACHTEN

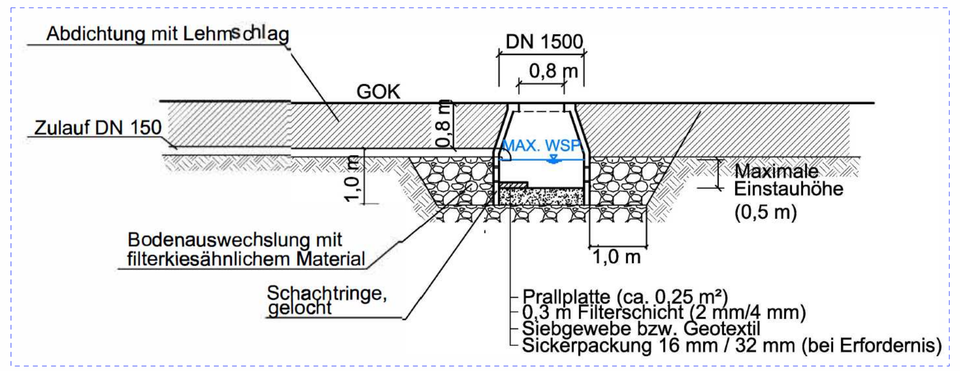

SCHNITT B-B

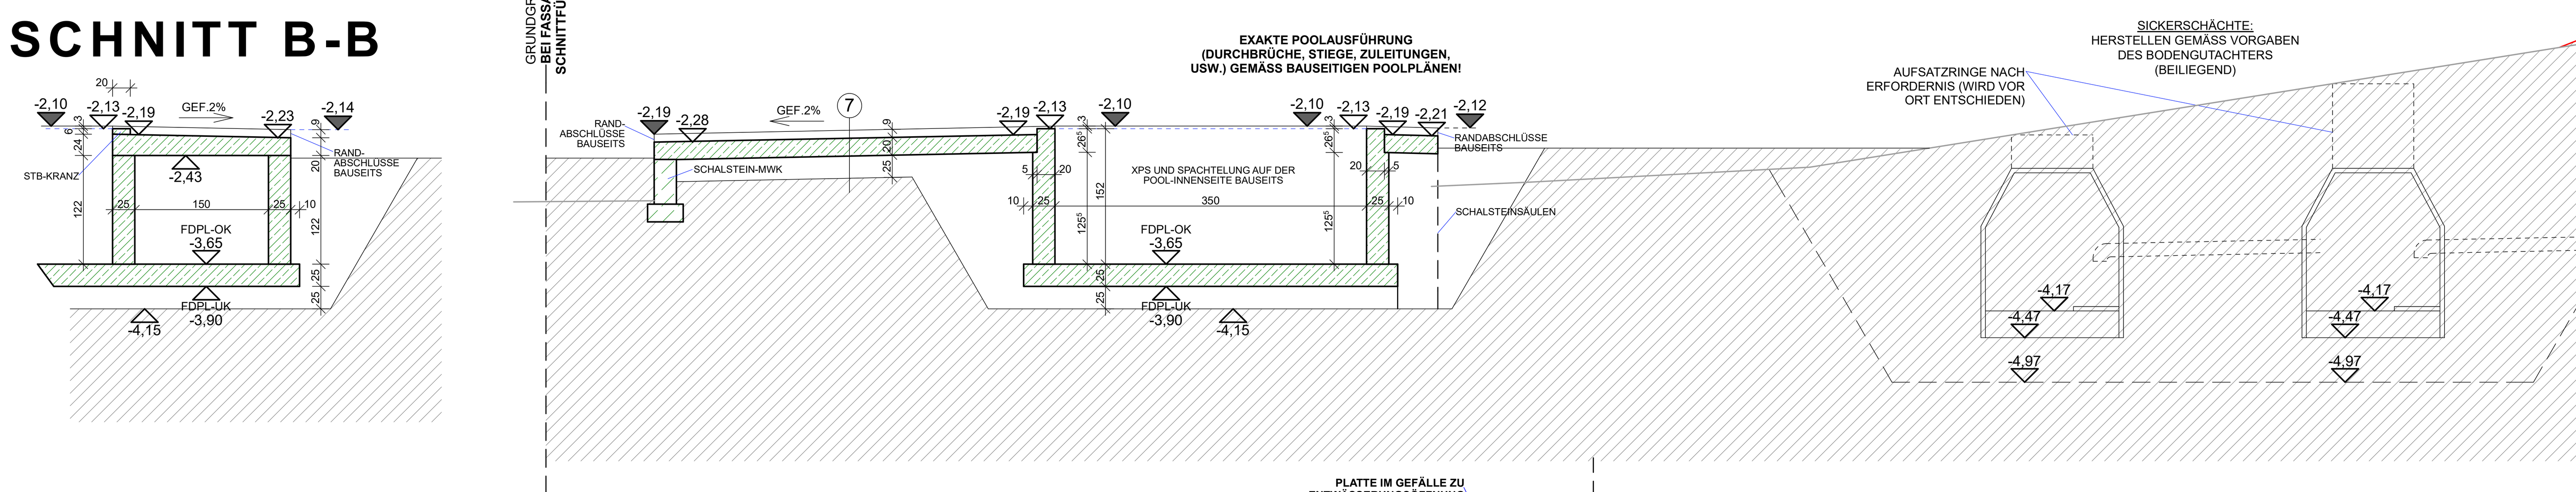

SCHNITT D-D

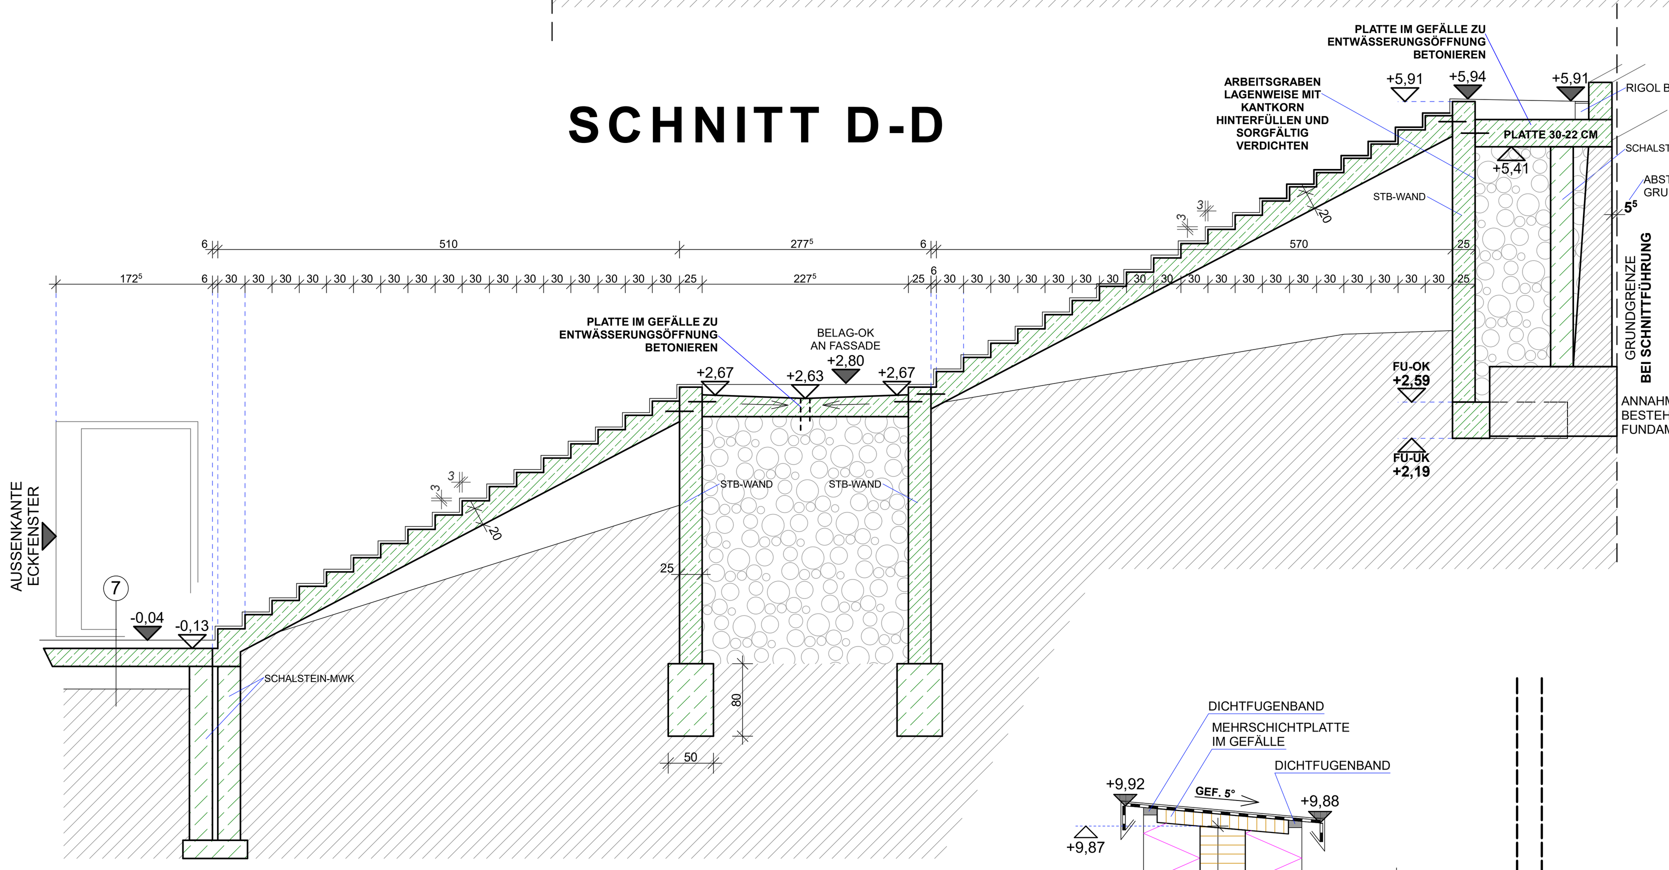

SCHNITT C-C

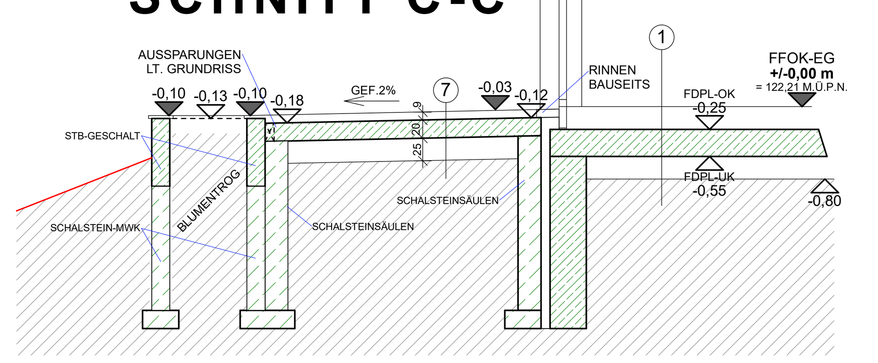

Det.7 M 1:10

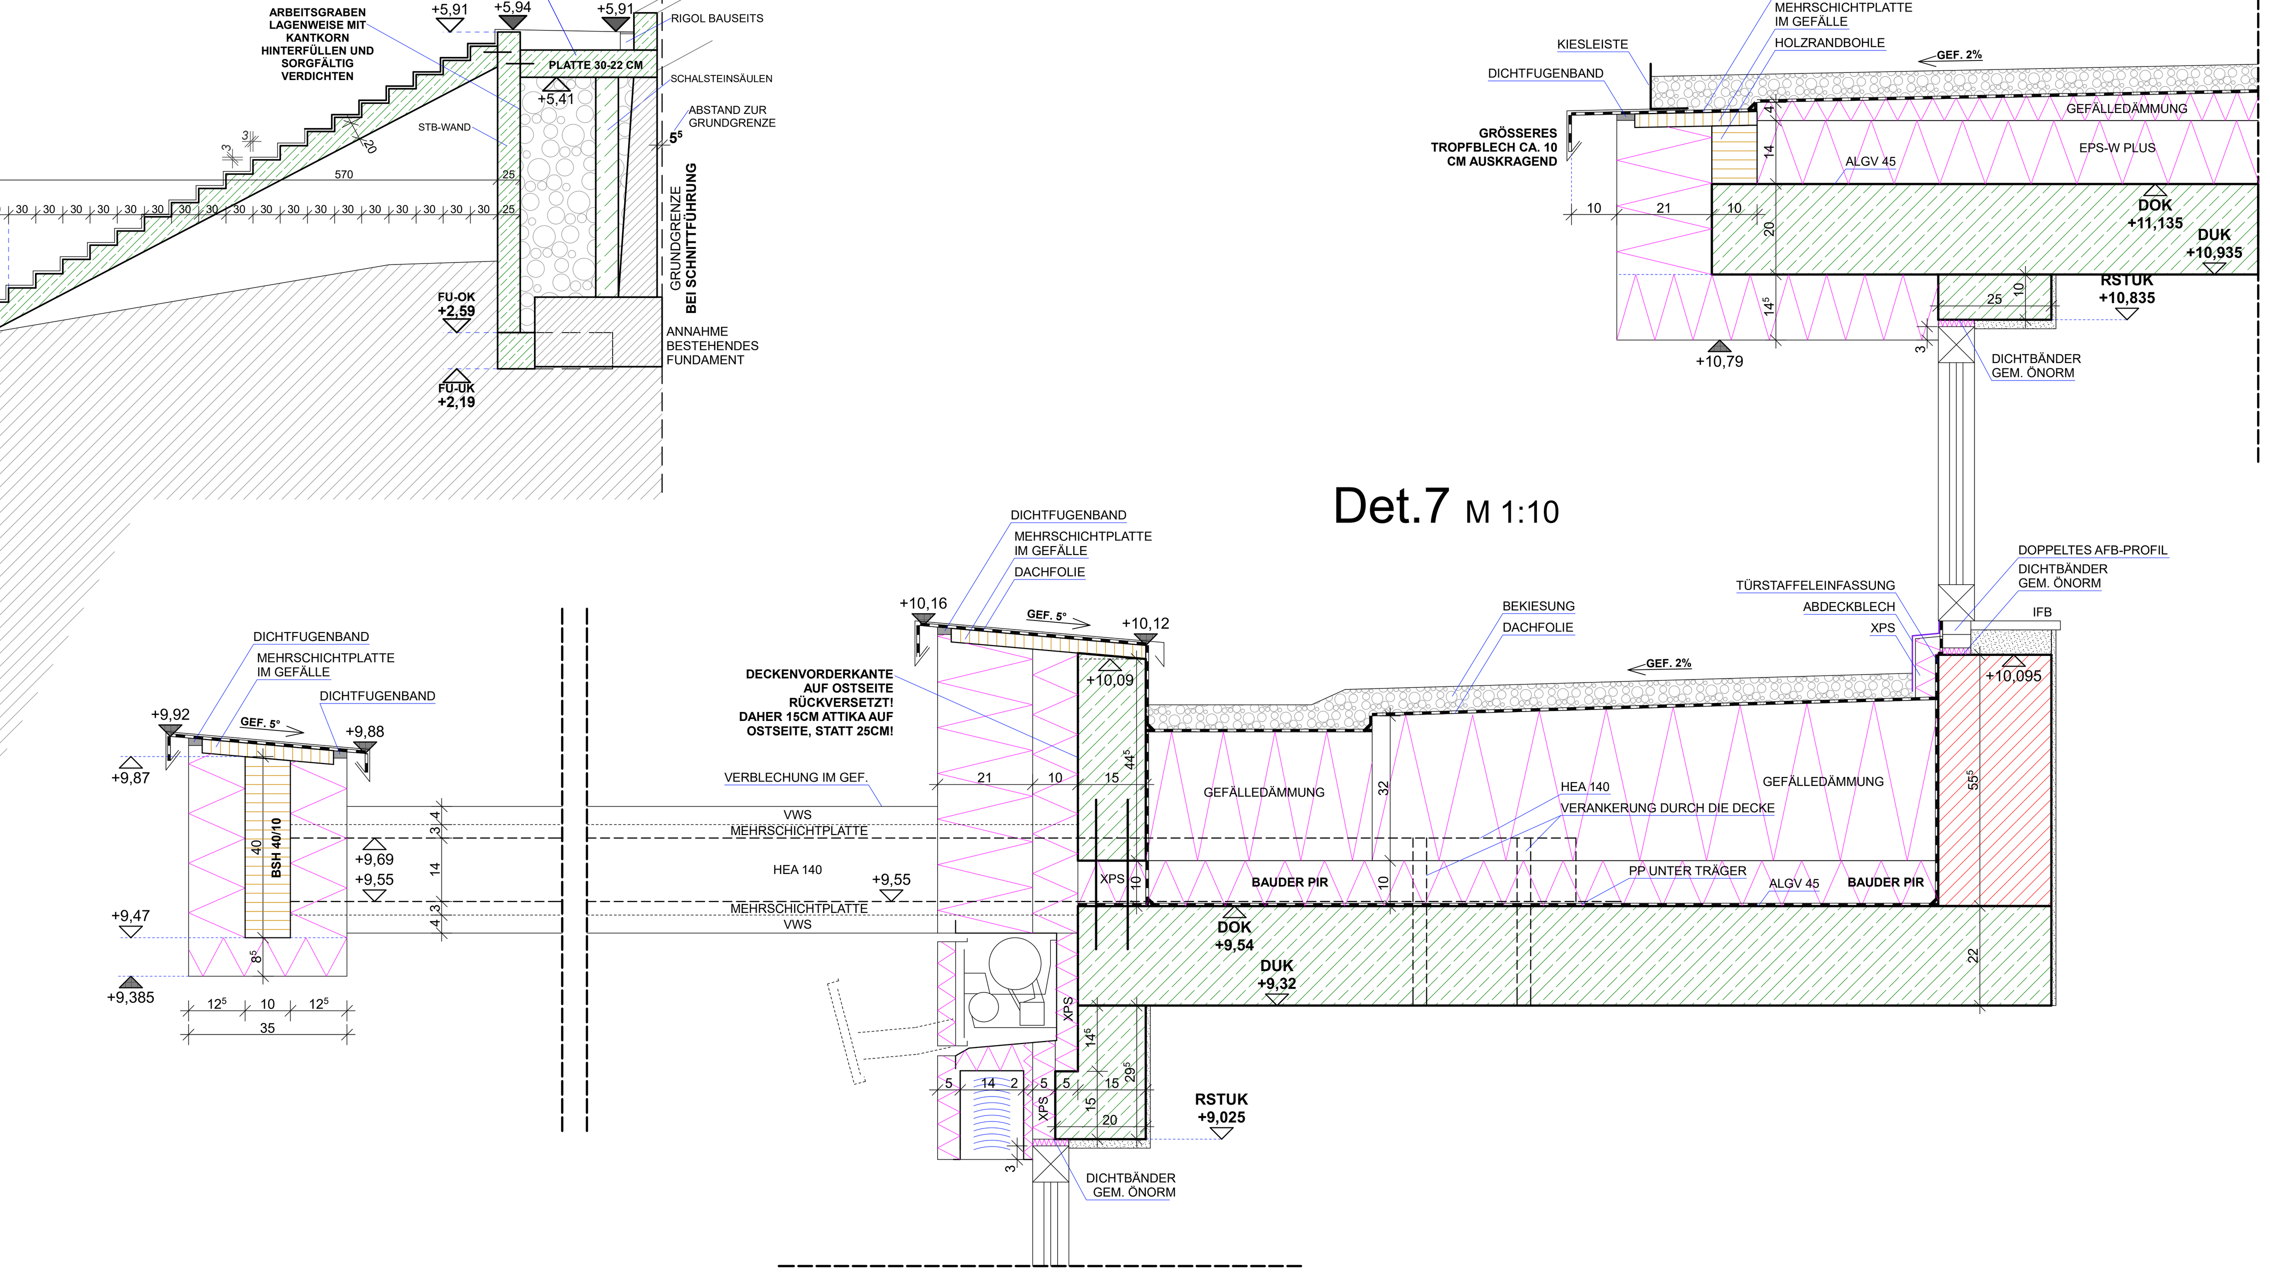

Det.3 M 1:10

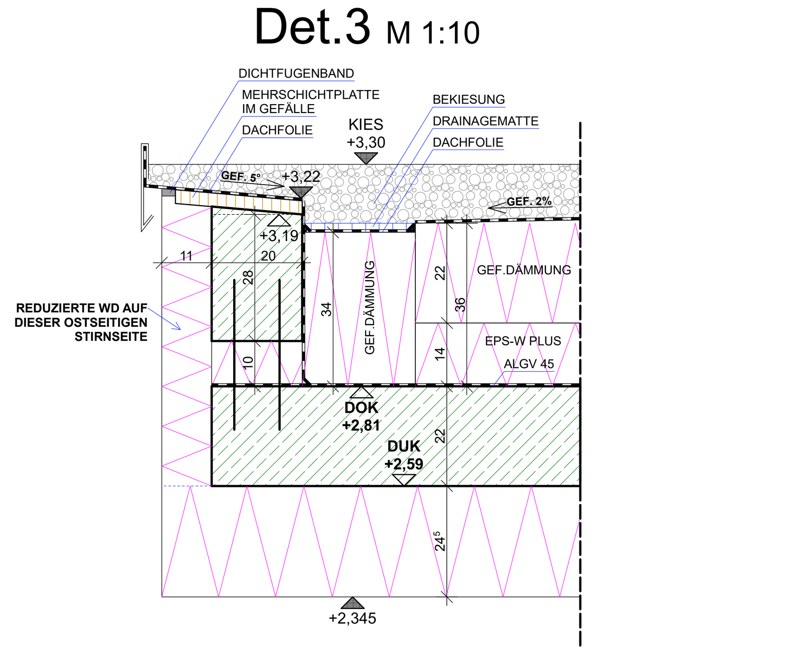

Det.6 M 1:10

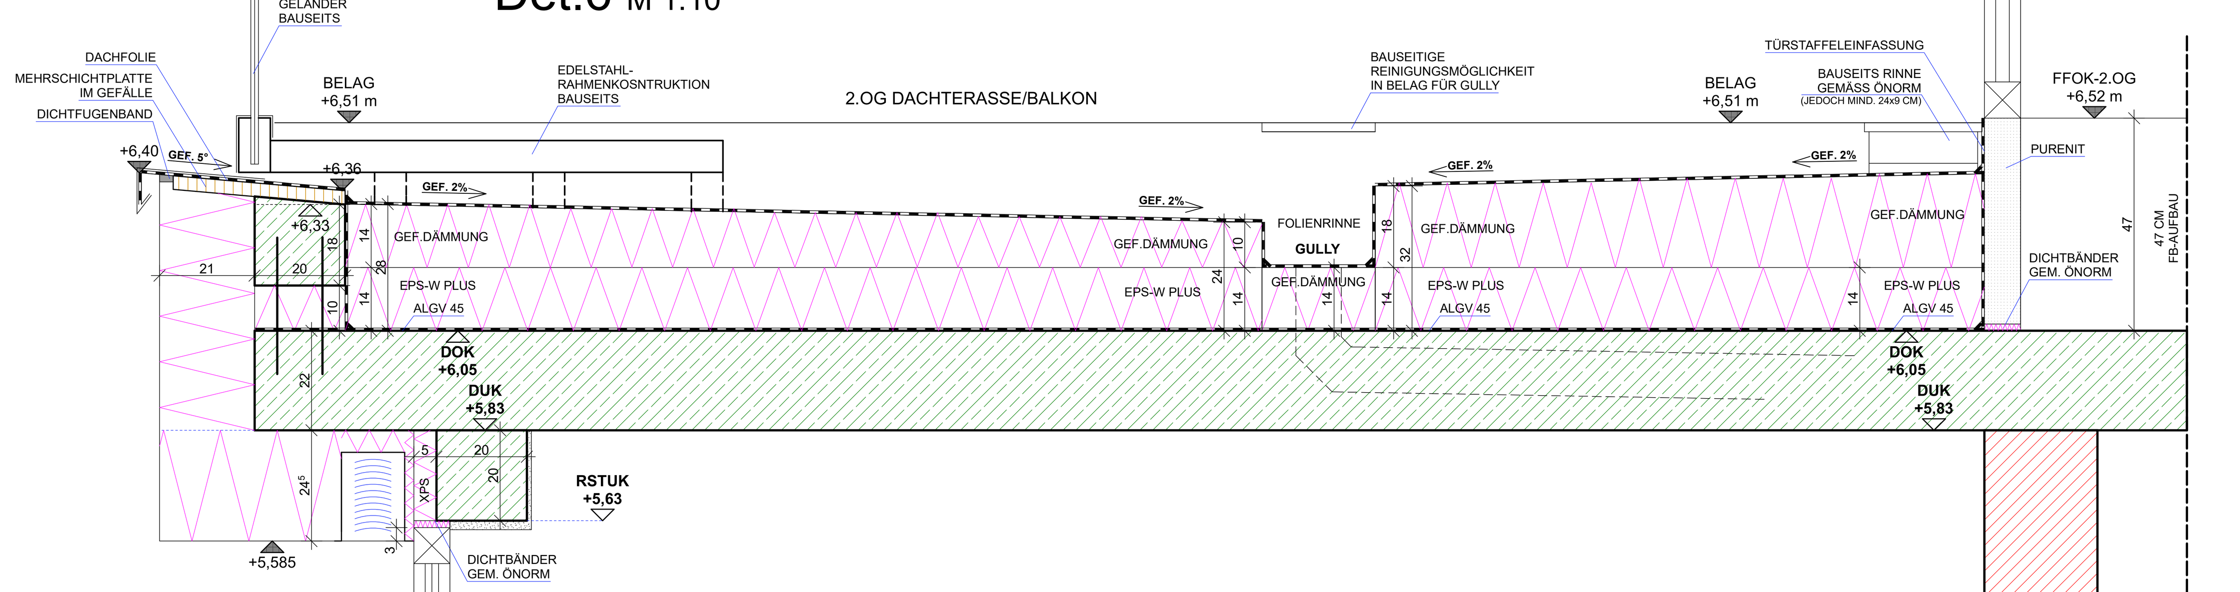

Det.8 M 1:10

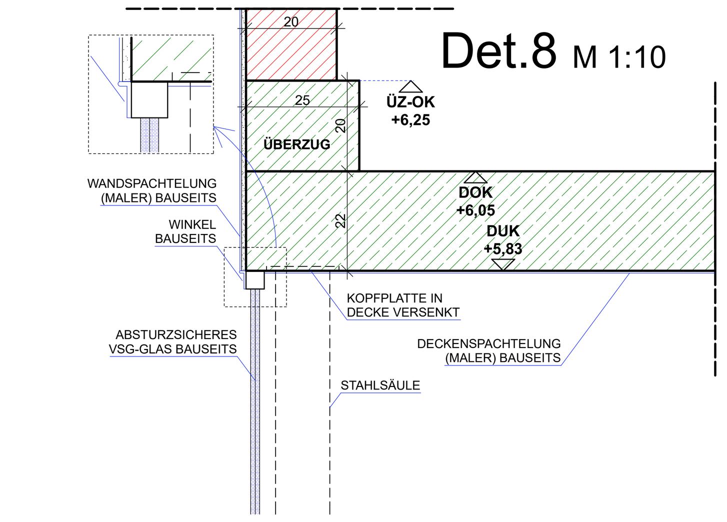

Det.2 M 1:10

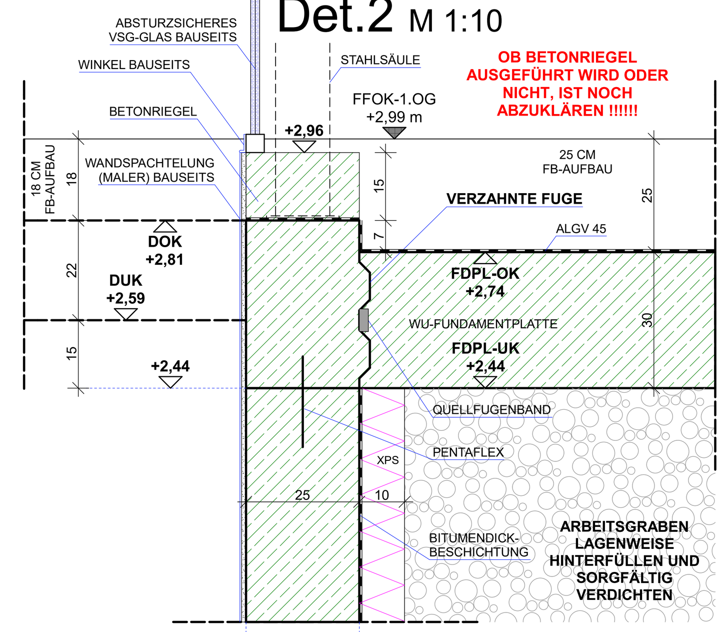

Det.1 M 1:10

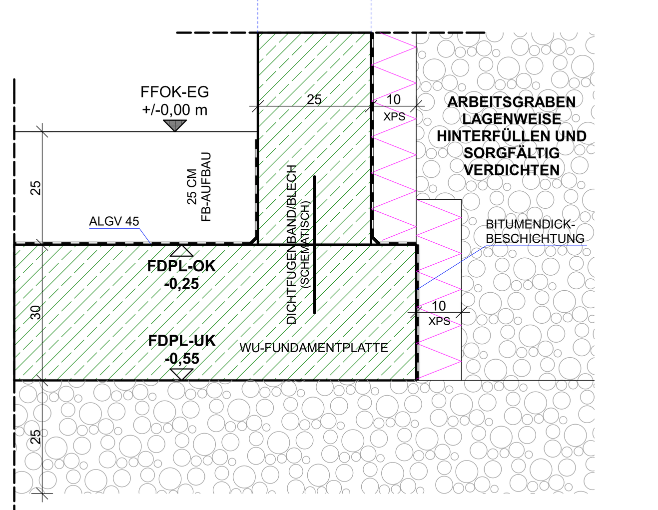

M.Ü.P.N. = METER ÜBER PERCHTOLDSDORFER NULL

SÄMTLICHE VSG-SCHEIBEN SIND DURCHBRUCHSICHER ALS ABSTURZSICHERUNG HERZUSTELLEN!

SÄMTLICHE ÜBERGANGE VON SENKRECHTEN AUF WAAGRECHTE KANALLEITUNGEN HABEN MIND. MITTELS ZWEI BÖGEN ZU ERFOLGEN (DIE EINSCHLÄGIGEN NORMEN SIND UNBEDINGT EINZUHALTEN)

SÄMTLICHE MASSE ZU DEN GRUNDGRENZEN WURDEN VON DEN AUSSENKANTEN DER ROHBAUWÄNDE GEMESSEN (OHNE XPS, EPS-F,....)

SÄMTLICHE BÖSCHUNGEN (DER BAUGRUBE, USW.) SIND LEDIGLICH SCHEMATISCH DARGESTELLT

AUFGRUND VON BAUTOLERANZEN MUSS FÜR ALLE WEITEREN EINBAUTEN (MÖBEL, KÜCHE, ETC.) VOM BAUHERREN NATURMASSE GENOMMEN WERDEN!

XPS-EINLAGEN IN FENSTERSTÜRZEN SIND PRO SEITE MIND. 10 CM BREITER AUSZUFÜHREN ALS DIE LAIBUNGSBREITE. BEI ECKFENSTERN IST DAS XPS AUCH ÜBER DEN GESAMTEN ECKBEREICH ZU FÜHREN!

FENSTERMASSE SIND STOCKAUSSENMASSE (BODENTIEFE ELEMENTE SIND VON FFOK GEMESSEN)

ROHBAUMASSE FÜR INNENTÜREN LAUT GRUNDRISSEN ~~MONTAGE DER PROFILE FÜR INNENTÜREN BEREITS VOR INNENPUTZ - FÜR ABLAUF BERÜCKSICHTIGEN!~~

LEGENDE:
FE-POSITIONSNUMMER Pos.X
STAHLBETON
ZIEGEL

DIE ANGEGEBENEN MASSE SIND ROHBAUMASS OHNE BERÜCKSICHTIGUNG DER ENDBESCHICHTUNG (Z.B. INNENPUTZ, DECKENPUTZ, USW.)

DIE MASSE DER ÖFFNUNGEN FÜR FENSTER UND TÜREN SIND "FERTIGÖFFNUNGSMASSE" INKL. GLATTSTRICH

DIE PARAPETHÖHEN UND STURZHÖHEN SIND VON FFOK GEMESSEN!

ACHTUNG!
NATURMASSE NEHMEN UND KOTEN PRÜFEN!

AUSFÜHRENDE SOWIE ALLE WEITEREN PERSONEN UNTERLIEGEN DER PRÜF-, WARN-, HINWEISPFLICHT!

Kürzel - Beschreibung:
AB: Aufstandsbogen
AFB: Außenfensterbank
AR: Abfallrohr
DD: Deckendurchbruch
DF: Drehflügel
DKF: Dreh-Kippflügel
DN: Durchmesser Nennweite
DOK: Deckenoberkante (Rohbau)
DU: Dusche
DUK: Deckenunterkante (Rohbau)
DVK: Deckenvorderkante (Rohbau)
ERR: Einzelraumregelung
ESG: Einscheibensicherheitsglas
FBA: Fußbodenaussparung
FBD: Fußbodendurchbruch
FBH: Fußbodenheizung
FDPL-OK: Fundamentplattenoberkante
FDPL-UK: Fundamentplattenunterkante
FFOK: Fertige Fußbodenoberkante
GEF: Gefälle
GKF: Gipskartonfeuerschutzplatten
HET: Hauseingangstüre
HHZK: Handtuchheizkörper
HKV: Heizkreisverteiler
HST: Hebeschiebetüre
IFB: Innenfensterbank
KS: Kanalsohle
Lü.ü.D.: Strangentlüftung über Dach
MB: Mörtelbett (außen Drainagemörtel)
MECH.LÜ.: Mechanische Lüftung
MW: Mischwasser
NET: Nebeneingangstüre
OK: Oberkante
PS: Putzschacht
PST: Putzstück
PT: Putztürchen
RAFF: Raffstore
RAR: Regenabfallrohr
RH: Raumhöhe
ROLL: Rollladen
RPH: Rohparapethöhe
RSK: Regenrohr-Sinkkasten
RSTUK: Sturzunterkante (Rohbau)
RW: Regenwasser
SD: Staubsaugerdose
SW: Schmutzwasser
TR: Trockner
UK: Unterkante
ÜL-UK: Überlager-Unterkante (Rohbau)
UST: Übergangsformstück
VK: Vorderkante
VSG: Verbundsicherheitsglas
WD: Wanddurchbruch
WM: Waschmaschine
WS: Wandschlitz

B	01.07.2017	Diverse Änderungen, Ergänzungen und Umplanungen
A	20.04.2017	Diverse Änderungen, Ergänzungen und Umplanungen

PROJEKT: HR. DR. ROBERT LÖW, 2380 PERCHTOLDSDORF, LOHNSTEINSTRASSE 50, GST.NR.: 2503/3 EZ.: 7567

INHALT: POLIERPLAN

SCHNITT

JAHR	MONAT	TAG	GEZ.	PLAN NR.
2017	07	01	J.S.	PP 04

VORABZUG

Designhaus-Schillab GmbH
Leopold Gattringer Str. 43
2345 Brunn am Gebirge
DESIGNHAUS SCHILLAB
Tel.: 02236 / 36 77 44
Fax: 02236 / 38 97 44
Mobil: 0676 / 933 30 21
office@designhaus-schillab.at
www.designhaus-schillab.at