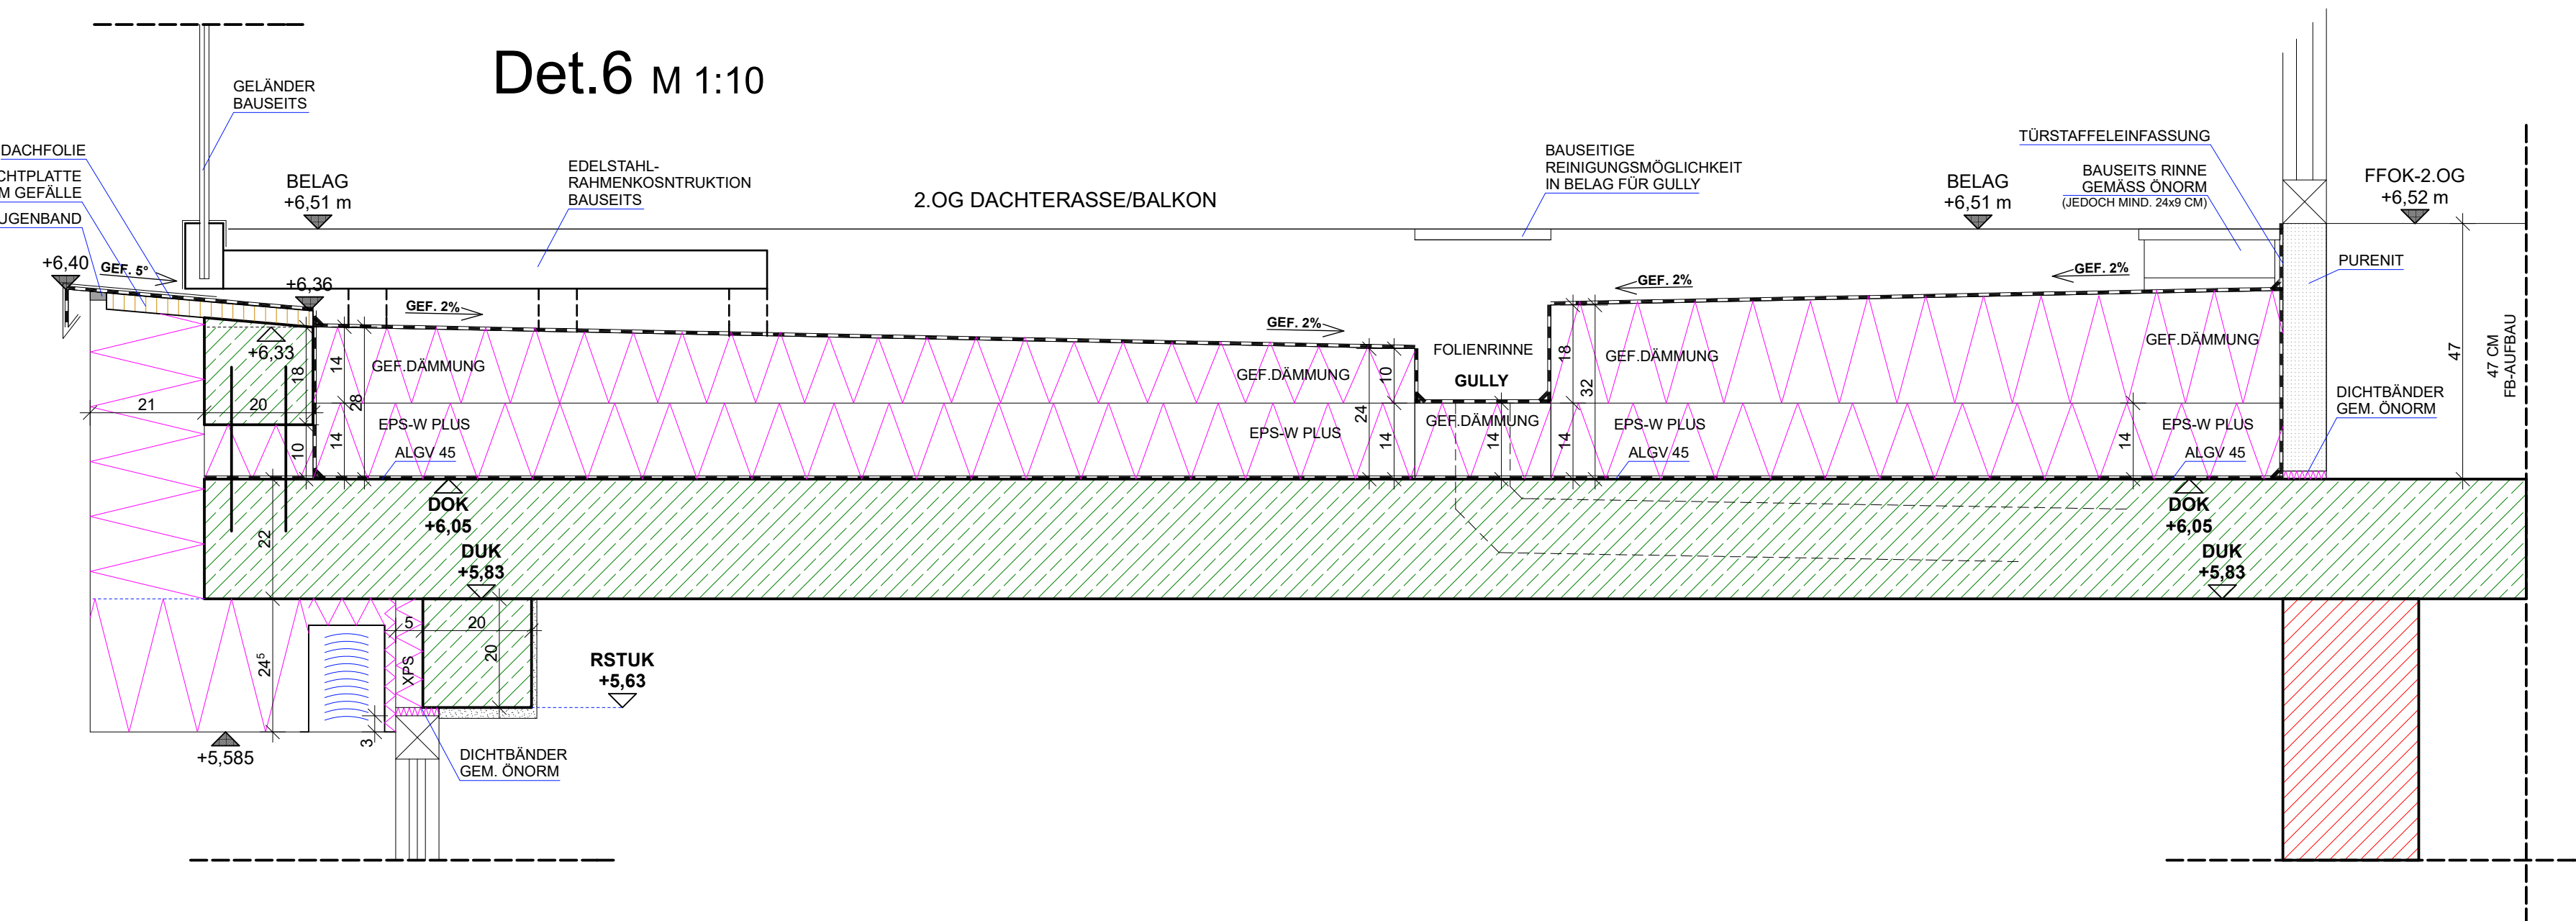
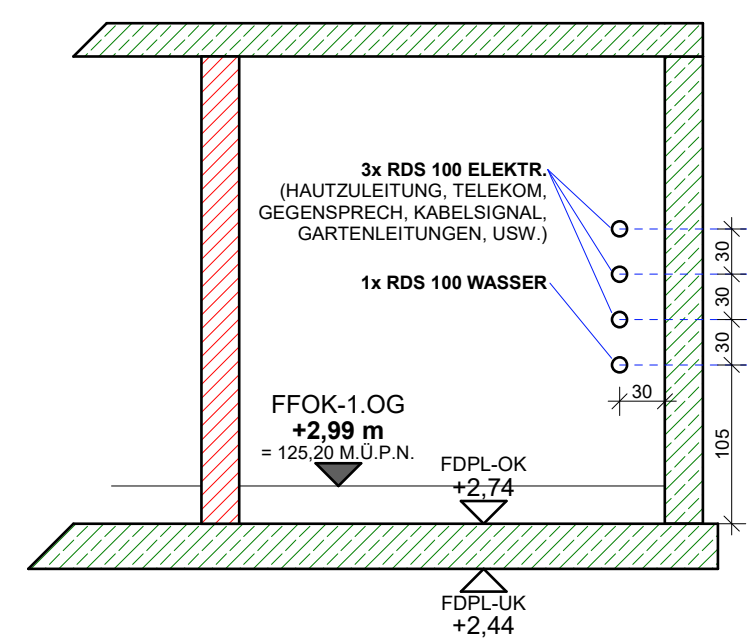
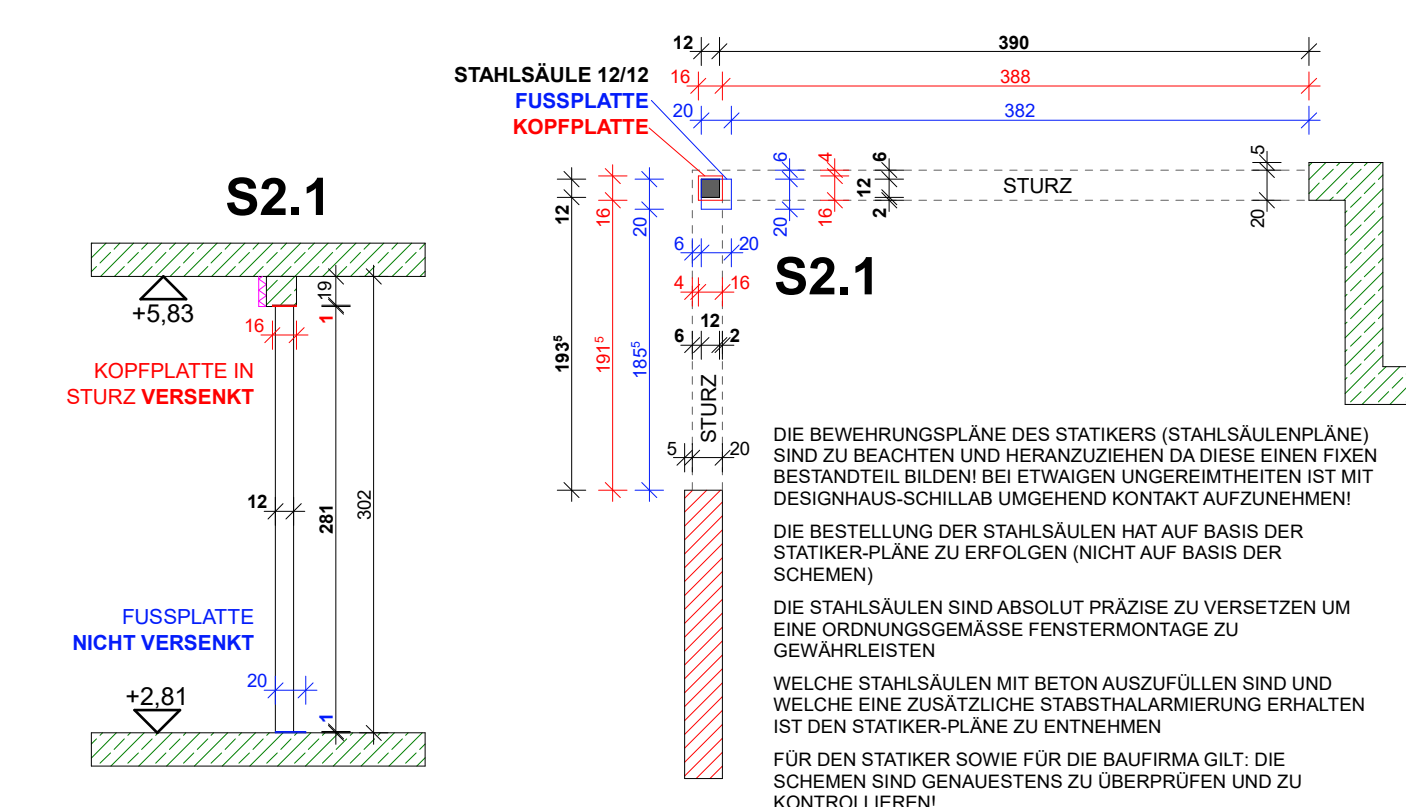
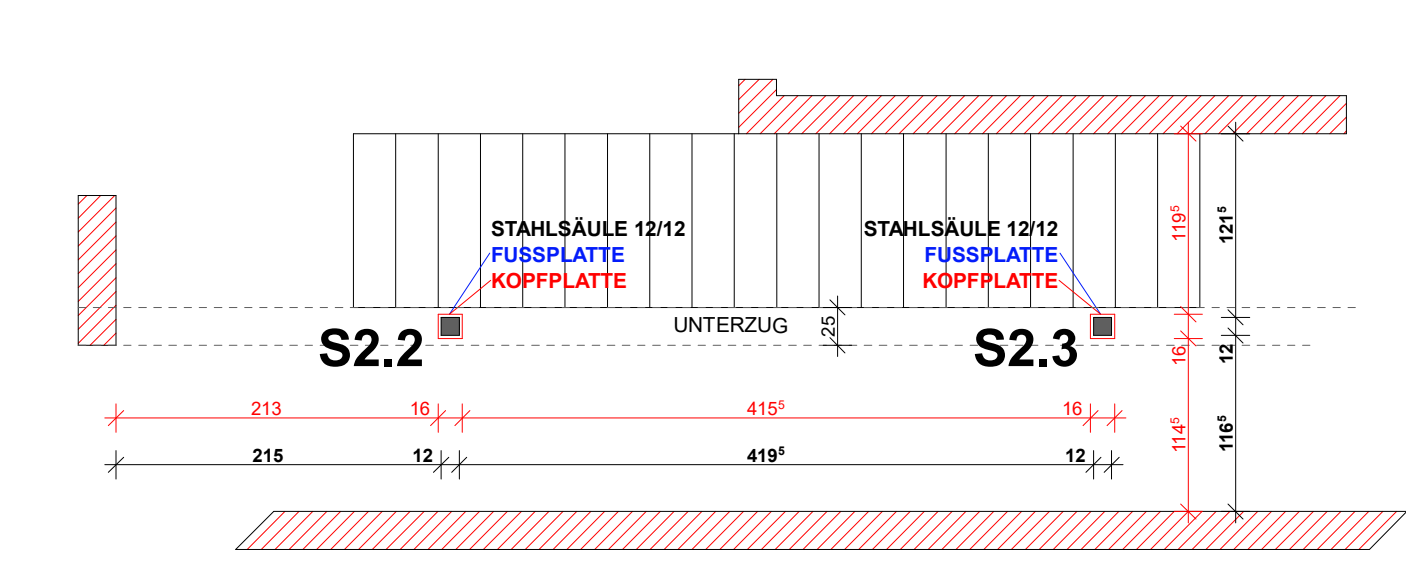



Det.6 M 1:10

ANSICHT 1
WANDDURCHFÜHRUNGENSCHEMA
STAHLSÄULEN IM 1.OG


S2.2, S2.3

STIEGE 1.OG-2.OG
M 1:25


STIEGE IM SELBEN ZUGE DER DECKENBETONIERUNG MITBETONIEREN!

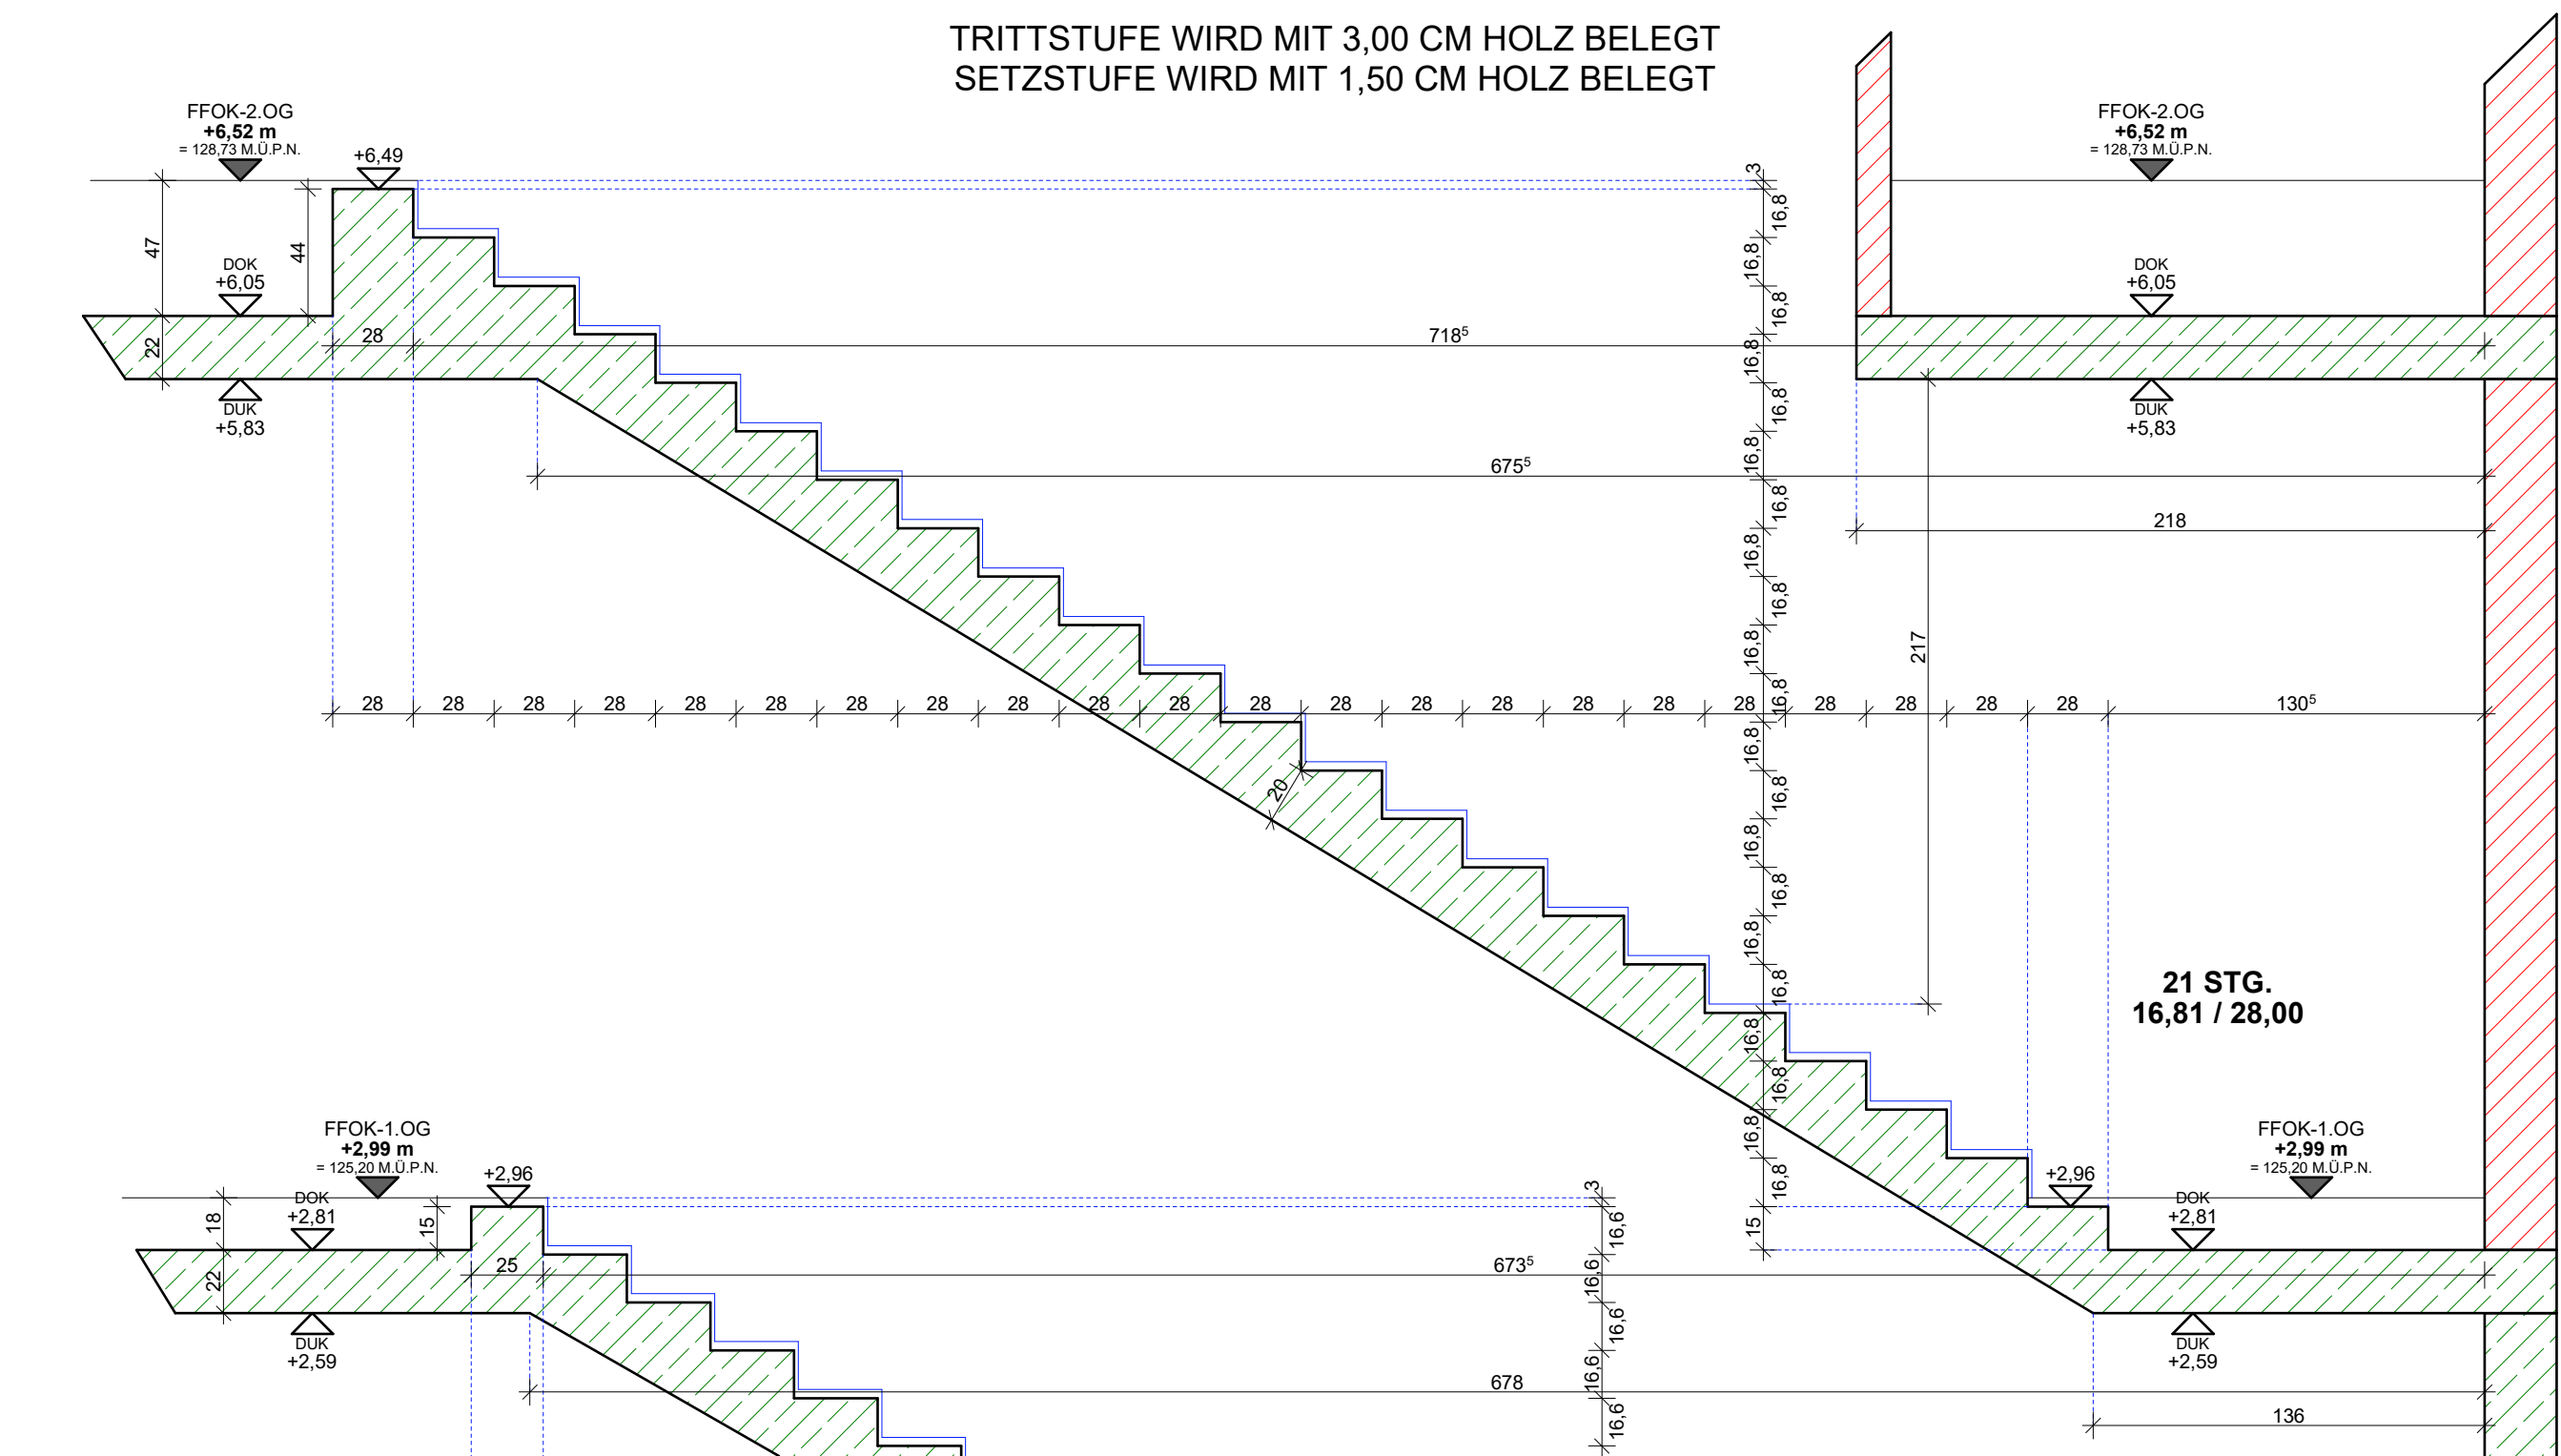TRITTSSTUFE WIRD MIT 3,00 CM HOLZ BELEGT
SETZSTUFE WIRD MIT 1,50 CM HOLZ BELEGT


Det.3 M 1:10

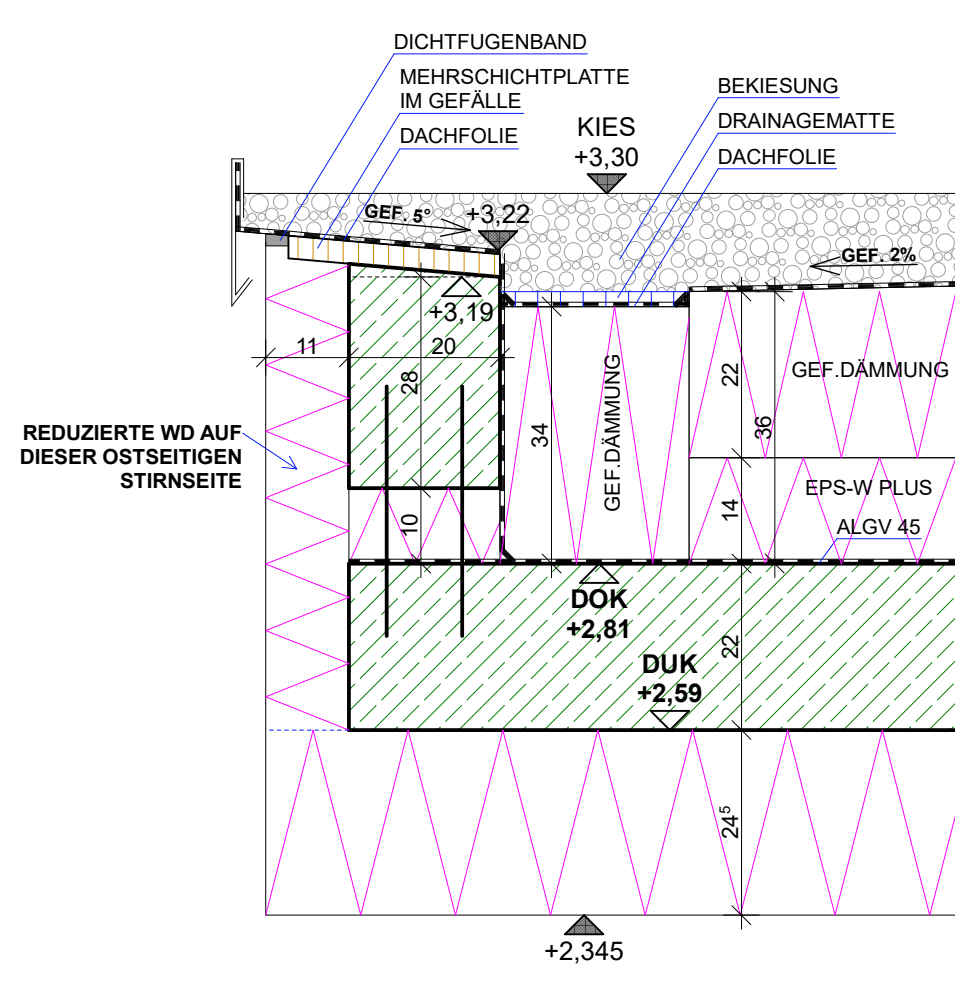




Det.4 M 1:10

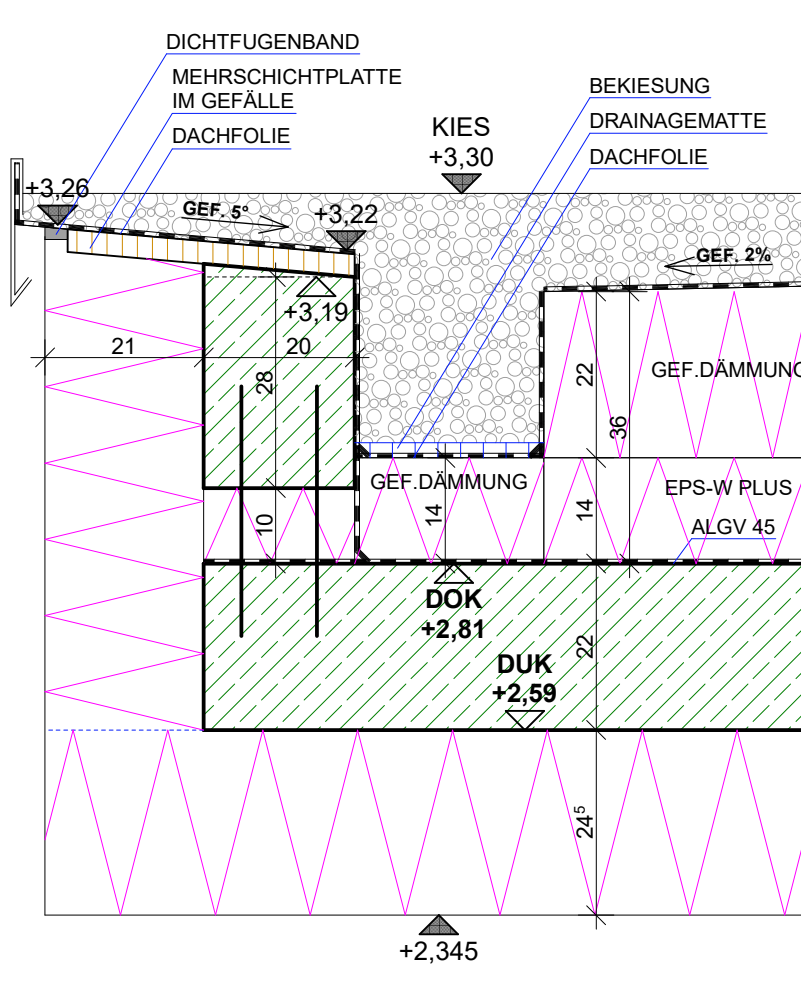

Det.8 M 1:10

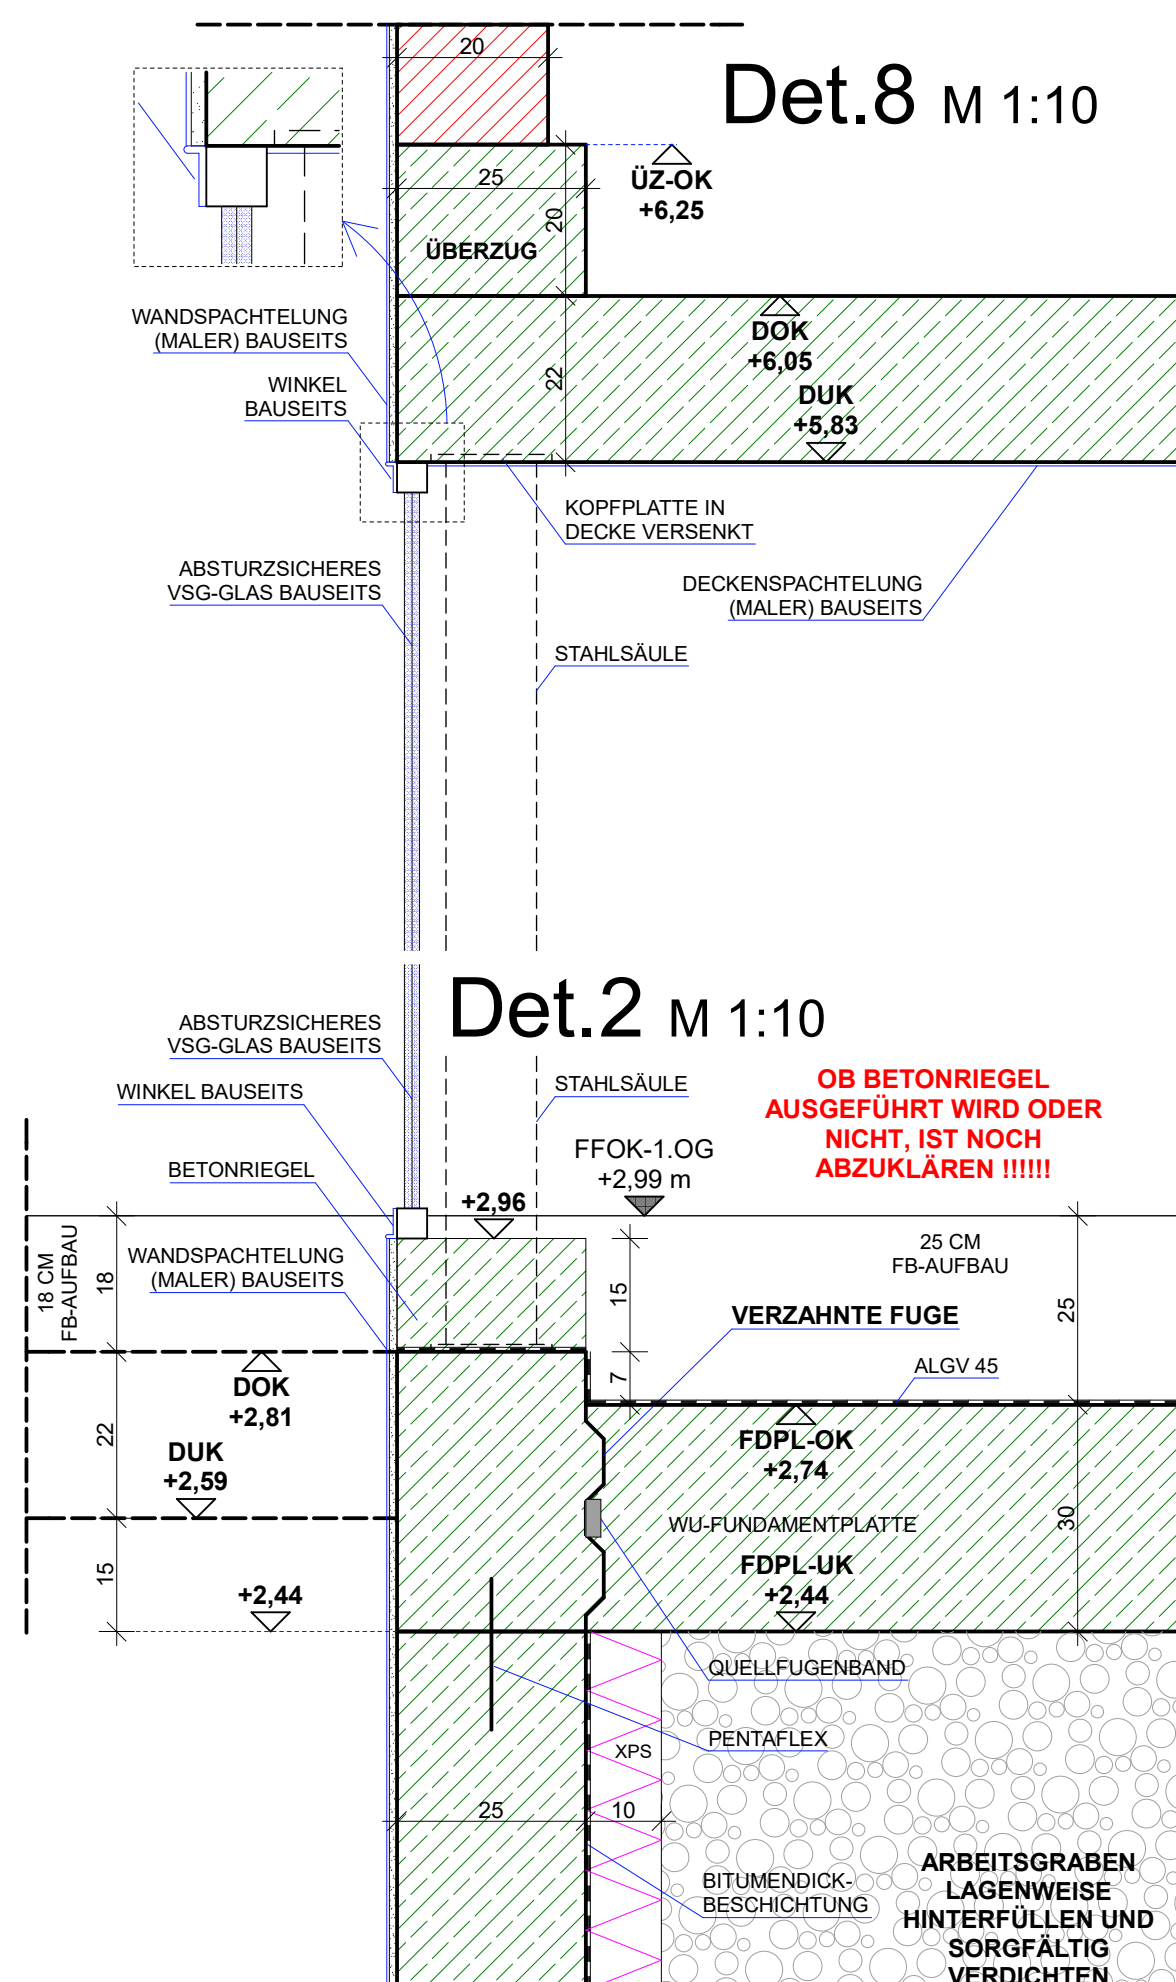

Det.2 M 1:10

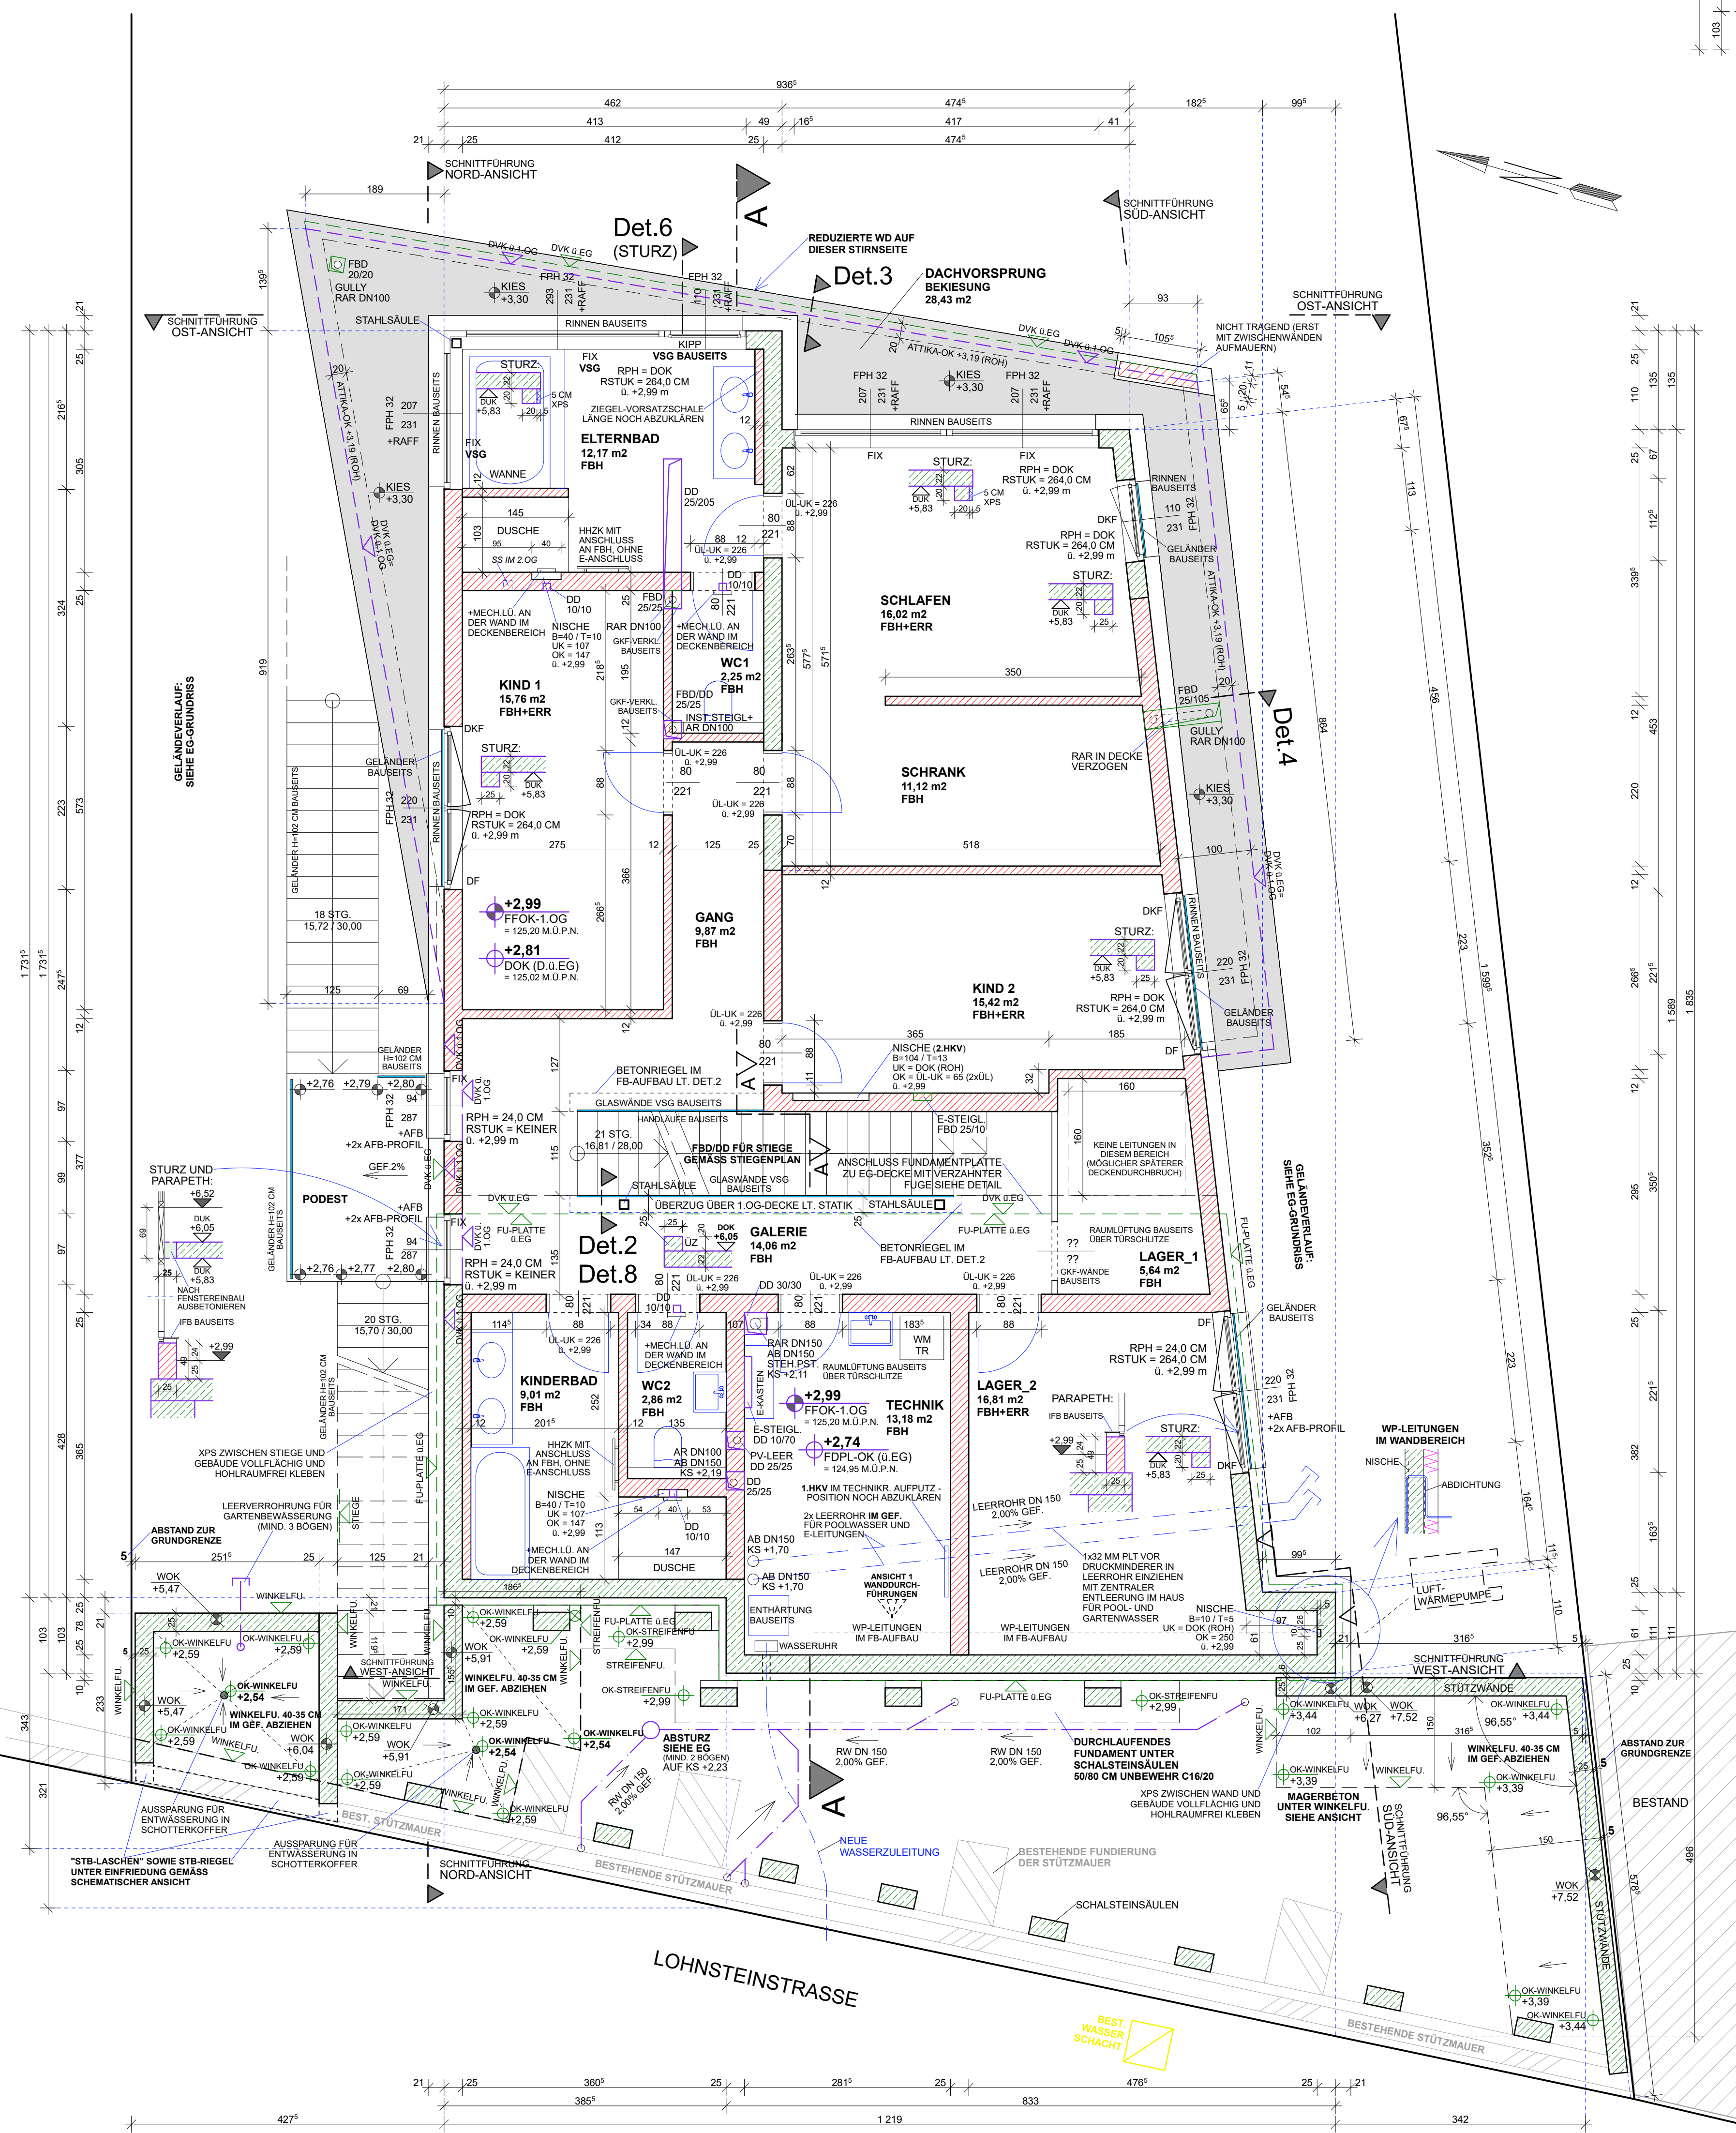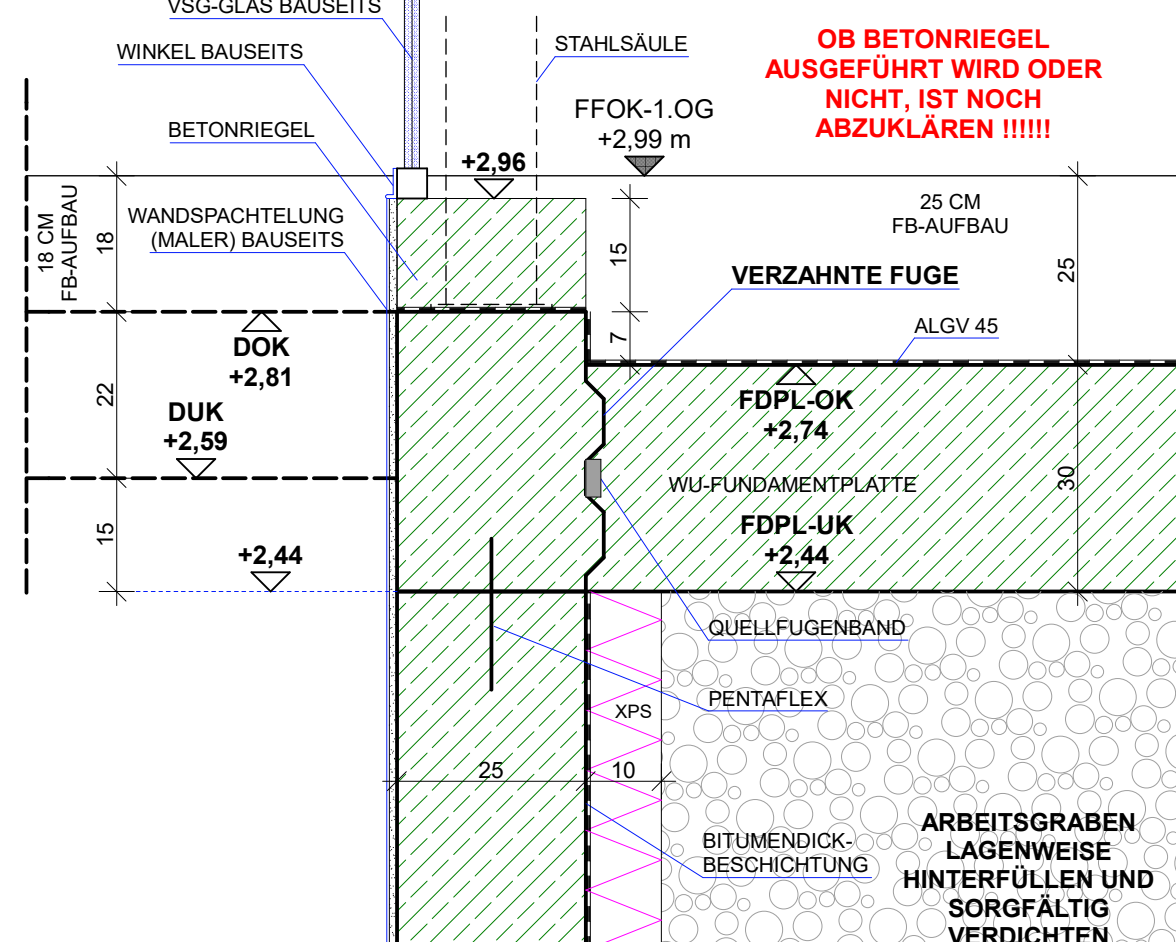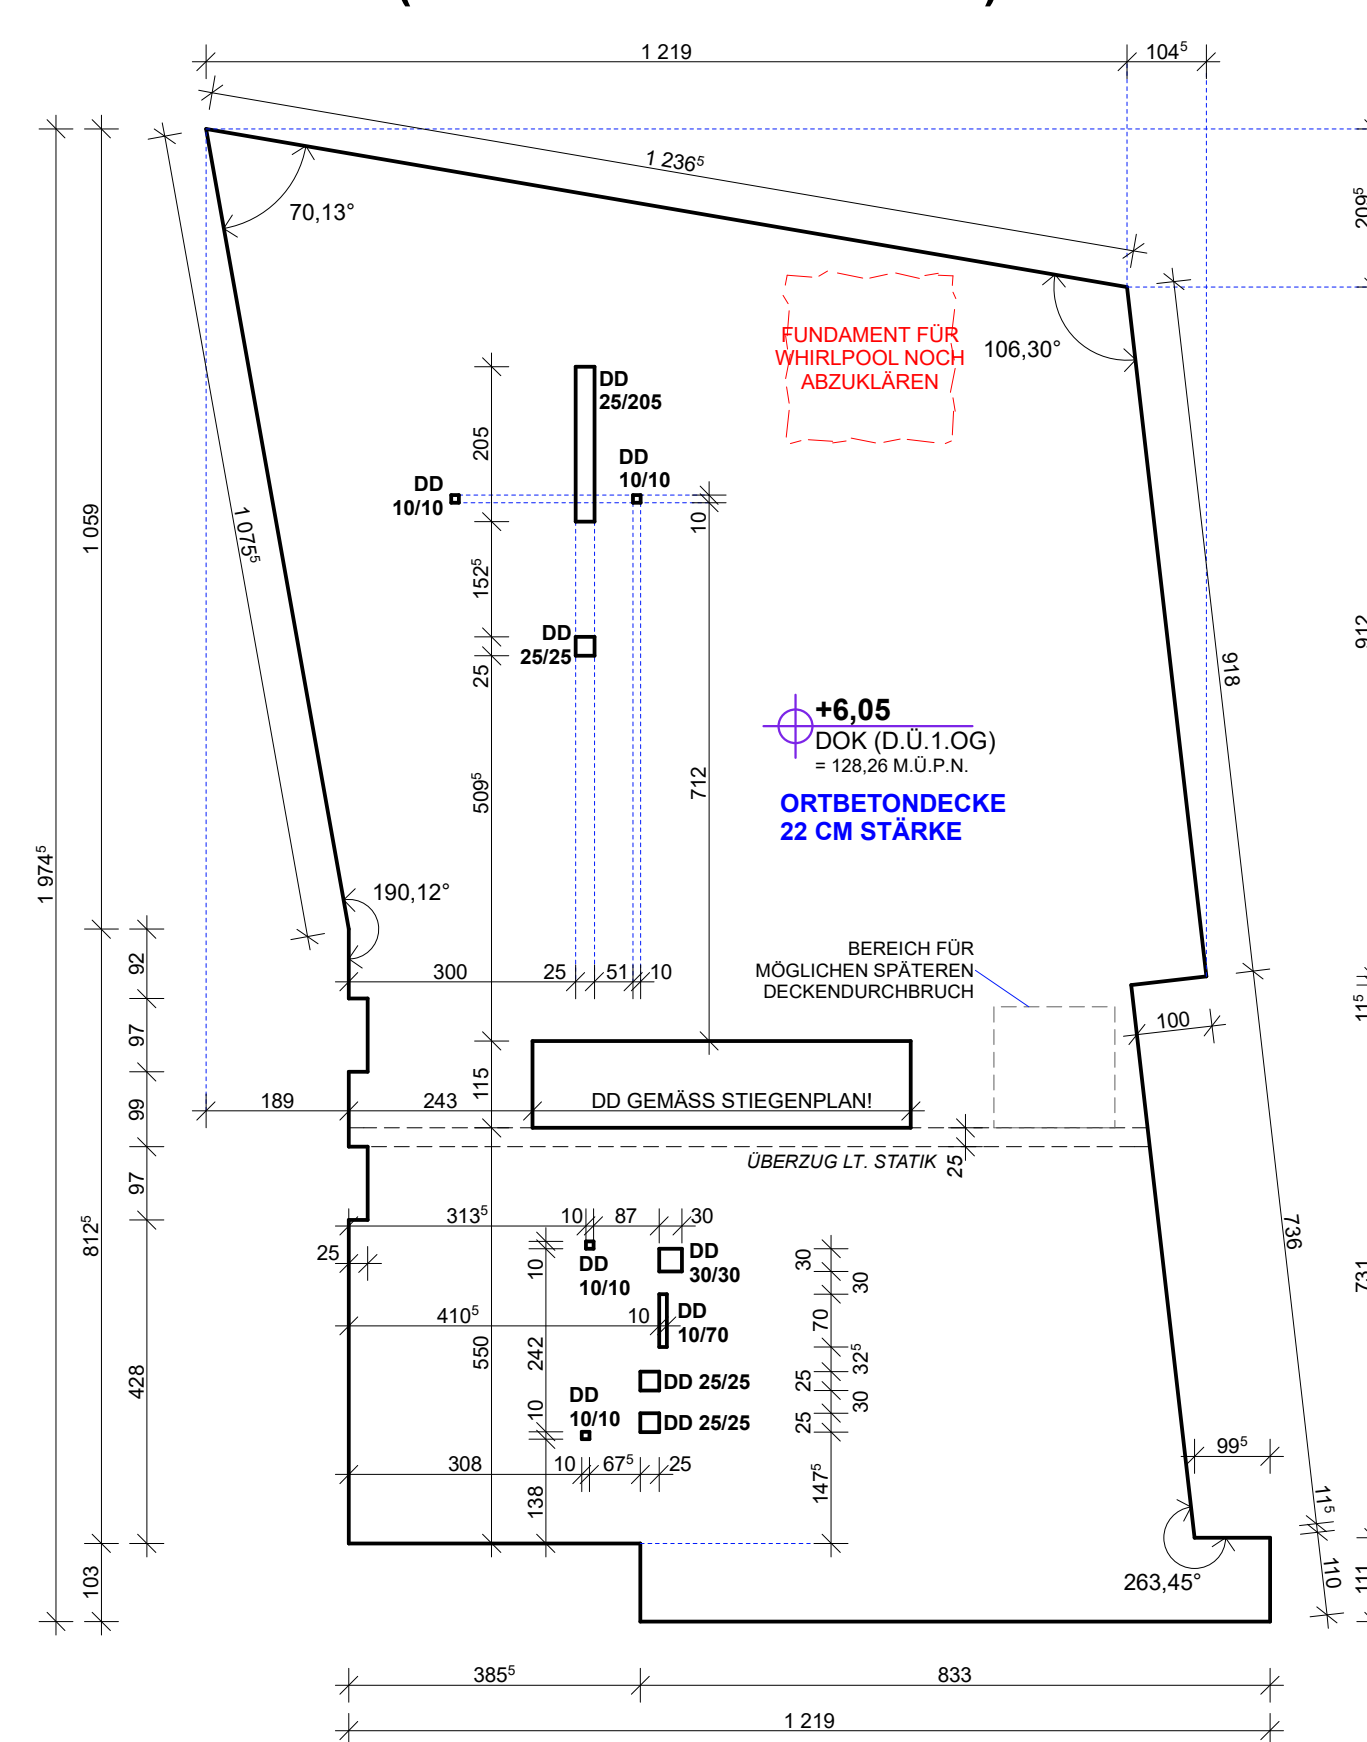SCHEMA DECKE ÜBER 1.OG 1/100
(ORTBETONDECKE)

M.Ü.P.N. = METER ÜBER PERCHTOLDSDORFER NULL

SÄMTLICHE VSG-SCHLEIBEN SIND DURCHBRUCHSICHER ALS
ABSTURZSICHERUNG HERZUSTELLEN!SÄMTLICHE ÜBERGÄNGE VON SENKRECHTEN AUF WAAGRECHTE
KANALLEITUNGEN HABEN MIND. MITTELS ZWEI BÖGEN ZU ERFOLGEN
(DIE EINSCHLÄGIGEN NORMEN SIND UNBEDINGT EINZUHALTEN)SÄMTLICHE MASSE ZU DEN GRUNDGRENZEN WURDEN VON DEN
AUSSENKANTEN DER ROHBAUWÄNDE GEMESSEN (OHNE XPS, EPS-F,...)SÄMTLICHE BÖSCHUNGEN (DER BAUGRUBE, USW.) SIND LEDIGLICH
SCHEMATISCH DARGESTELLTAUFGRUND VON BAUTOLERANZEN MUSS FÜR ALLE WEITEREN
EINBAUTEN (MOBEL, KÜCHE, ETC.) VOM BAUHERREN NATURMASSE
GENOMMEN WERDEN!XPS-EINLAGEN IN FENSTERSTÜREN SIND PRO SEITE MIND. 10 CM
BREITER AUSZUFÜHREN ALS DIE LAIBUNGSBREITE. BEI ECKFENSTERN
IST DAS XPS AUCH ÜBER DEN GESAMTEN ECKBEREICH ZU FÜHREN!FENSTERMASSE SIND STOCKAUSMASSE
(BODENTIEFE ELEMENTE SIND VON FOK GEMESSEN)ROHBAUMASSE FÜR INNENTÜREN LAUT GRUNDRISSSEN
MONTAGE-DECKENPROFIL FÜR INNENTÜREN-BEREITS
VOR-INNENPUTZ - FÜR ABFLAU-BERÜCKSICHTIGEN!LEGENDE:
FE-POSITIONSNUMMERSTAHLBETON
ZIEGELDIE ANGEGBENEN MASSE SIND ROHBAUMASS OHNE
BERÜCKSICHTIGUNG DER ENDBESICHTUNG (Z.B.
INNENPUTZ, DECKENPUTZ, USW.)DIE MASSE DER ÖFFNUNGEN FÜR FENSTER UND TÜREN
SIND "FERTIGÖFFNUNGSMASSE" INKL. GLATTSTRICHDIE PARAPETHÖHEN UND STURZHÖHEN SIND VON
FFOK GEMESSEN!ACHTUNG!
NATURMASSE NEHMEN UND KOTEN PRÜFEN!AUSFÜHRENDE SOWIE ALLE WEITEREN PERSÖNLICHKEITEN
UNTERLIEGEN DER PRÜF., WARN-, HINWEIS- UND ANZEIGE-
PFLICHTEN!

B 01.07.2017		Korrektur der R... in den Fenster in Galerie und Fenster in Lager 2	
A 20.04.2017		Divers... Änderungen, Ergänzungen und Umpflanzungen	
PROJEKT		HR. DR. ROBERT LÖW 2380 PERCHTOLDSORF, LOHNSTEINSTRASSE 50 GST.NR. 2503/3 EZ.: 7567	
INHALT		POLIERPLAN 1. OBERGESCHOSS	
JAHR	MONAT	TAG	GEZ. PLAN NR.
2017	07	01	J.S. PP 02
DESIGNHAUS SCHILLAB		Tel.: 02236 / 36 77 44 Fax: 02236 / 36 97 44 Mobil: 0176 / 193 30 21 office@designhaus-schillab.de www.designhaus-schillab.de	