


SCHEMA DECKE ÜBER EG 1/100 (ORTBETONDECKE)

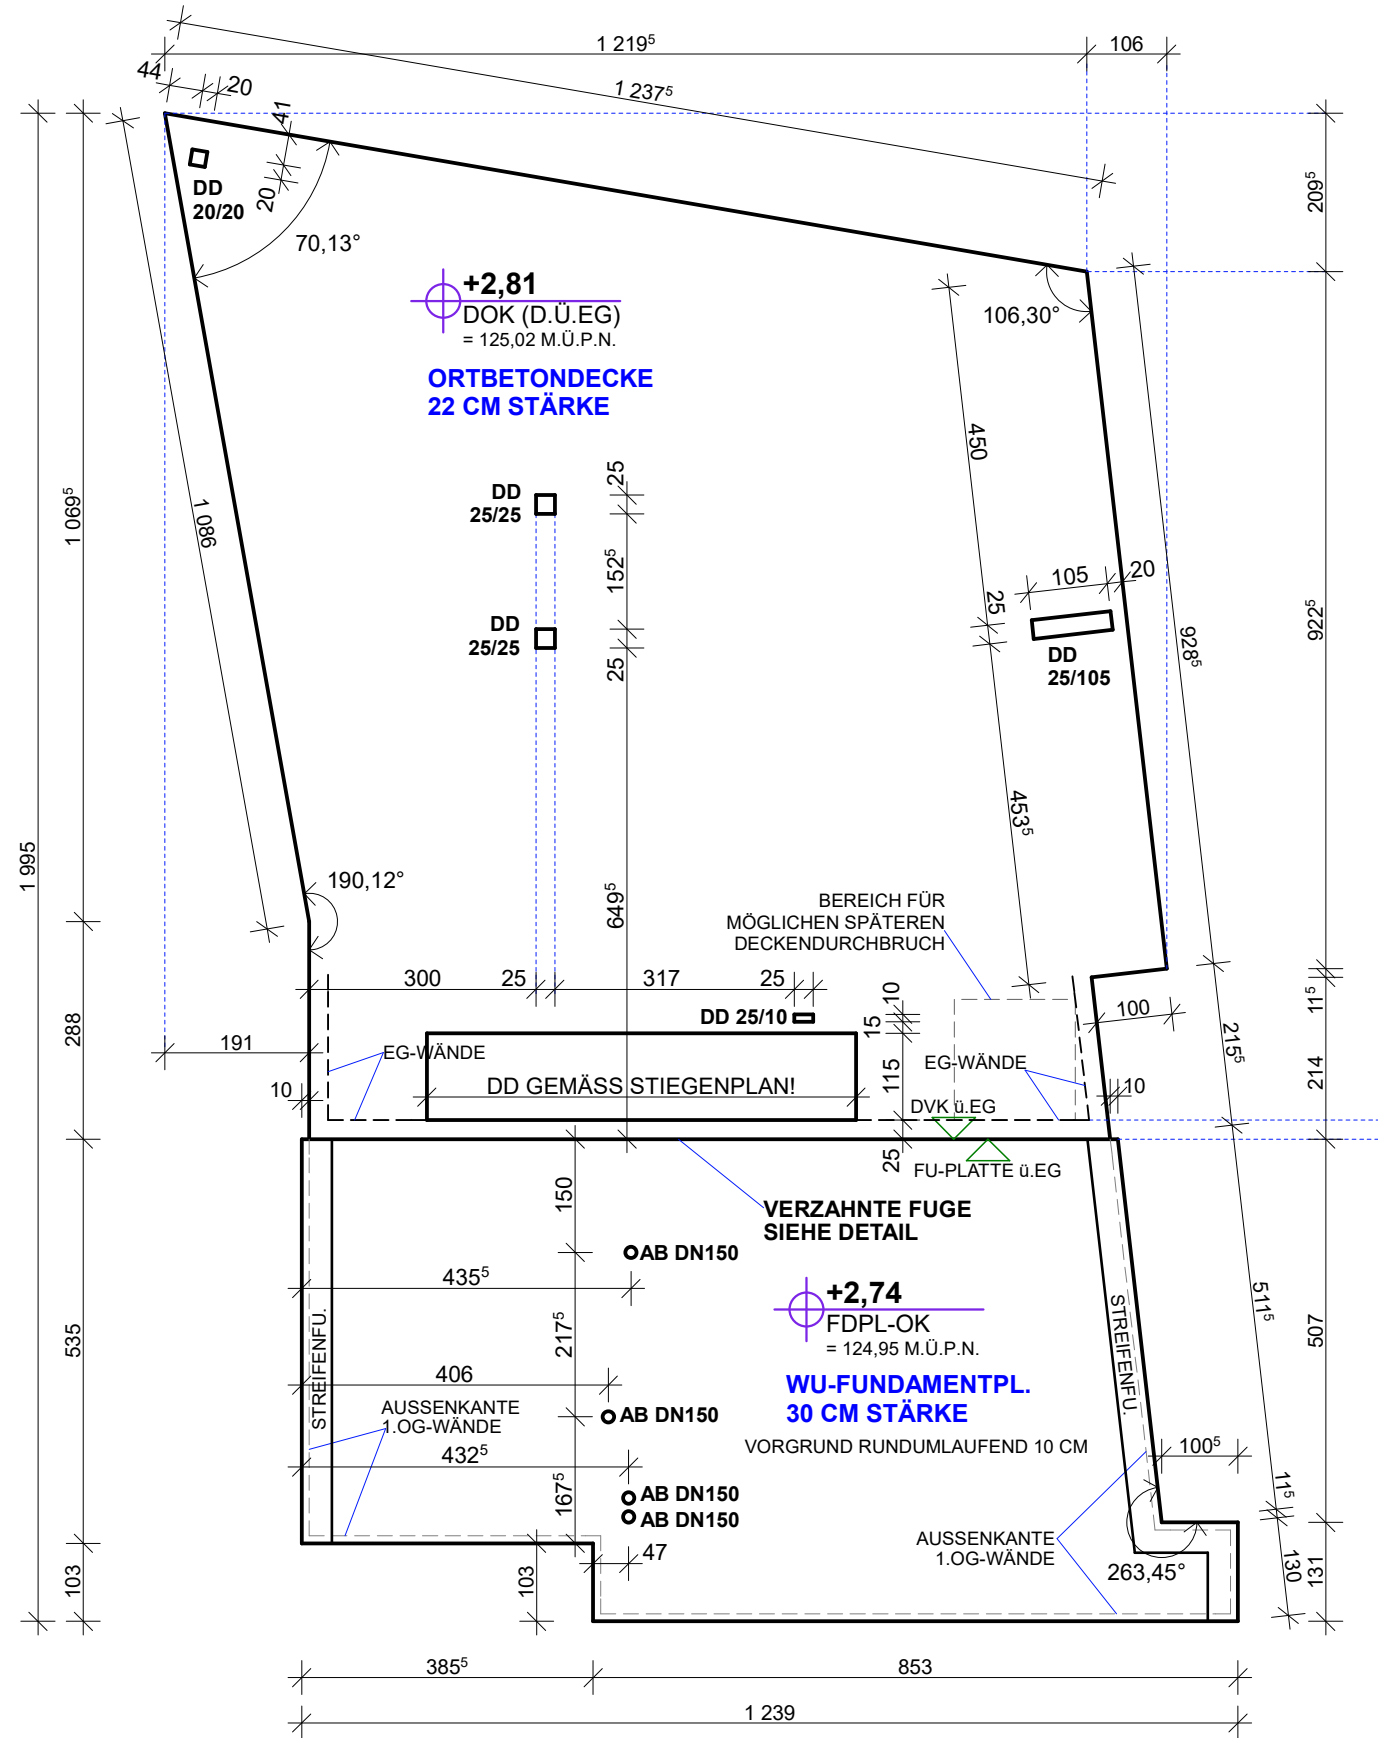


STIEGE EG-1.OG

M 1:25


STIEGE IM SELBEN ZUG DER DECKENBETONIERUNG MITBETONIEREN!

TRITTSSTUFE WIRD MIT 3,00 CM HOLZ BELEGT


SETZSTUFE WIRD MIT 1,50 CM HOLZ BELEGT

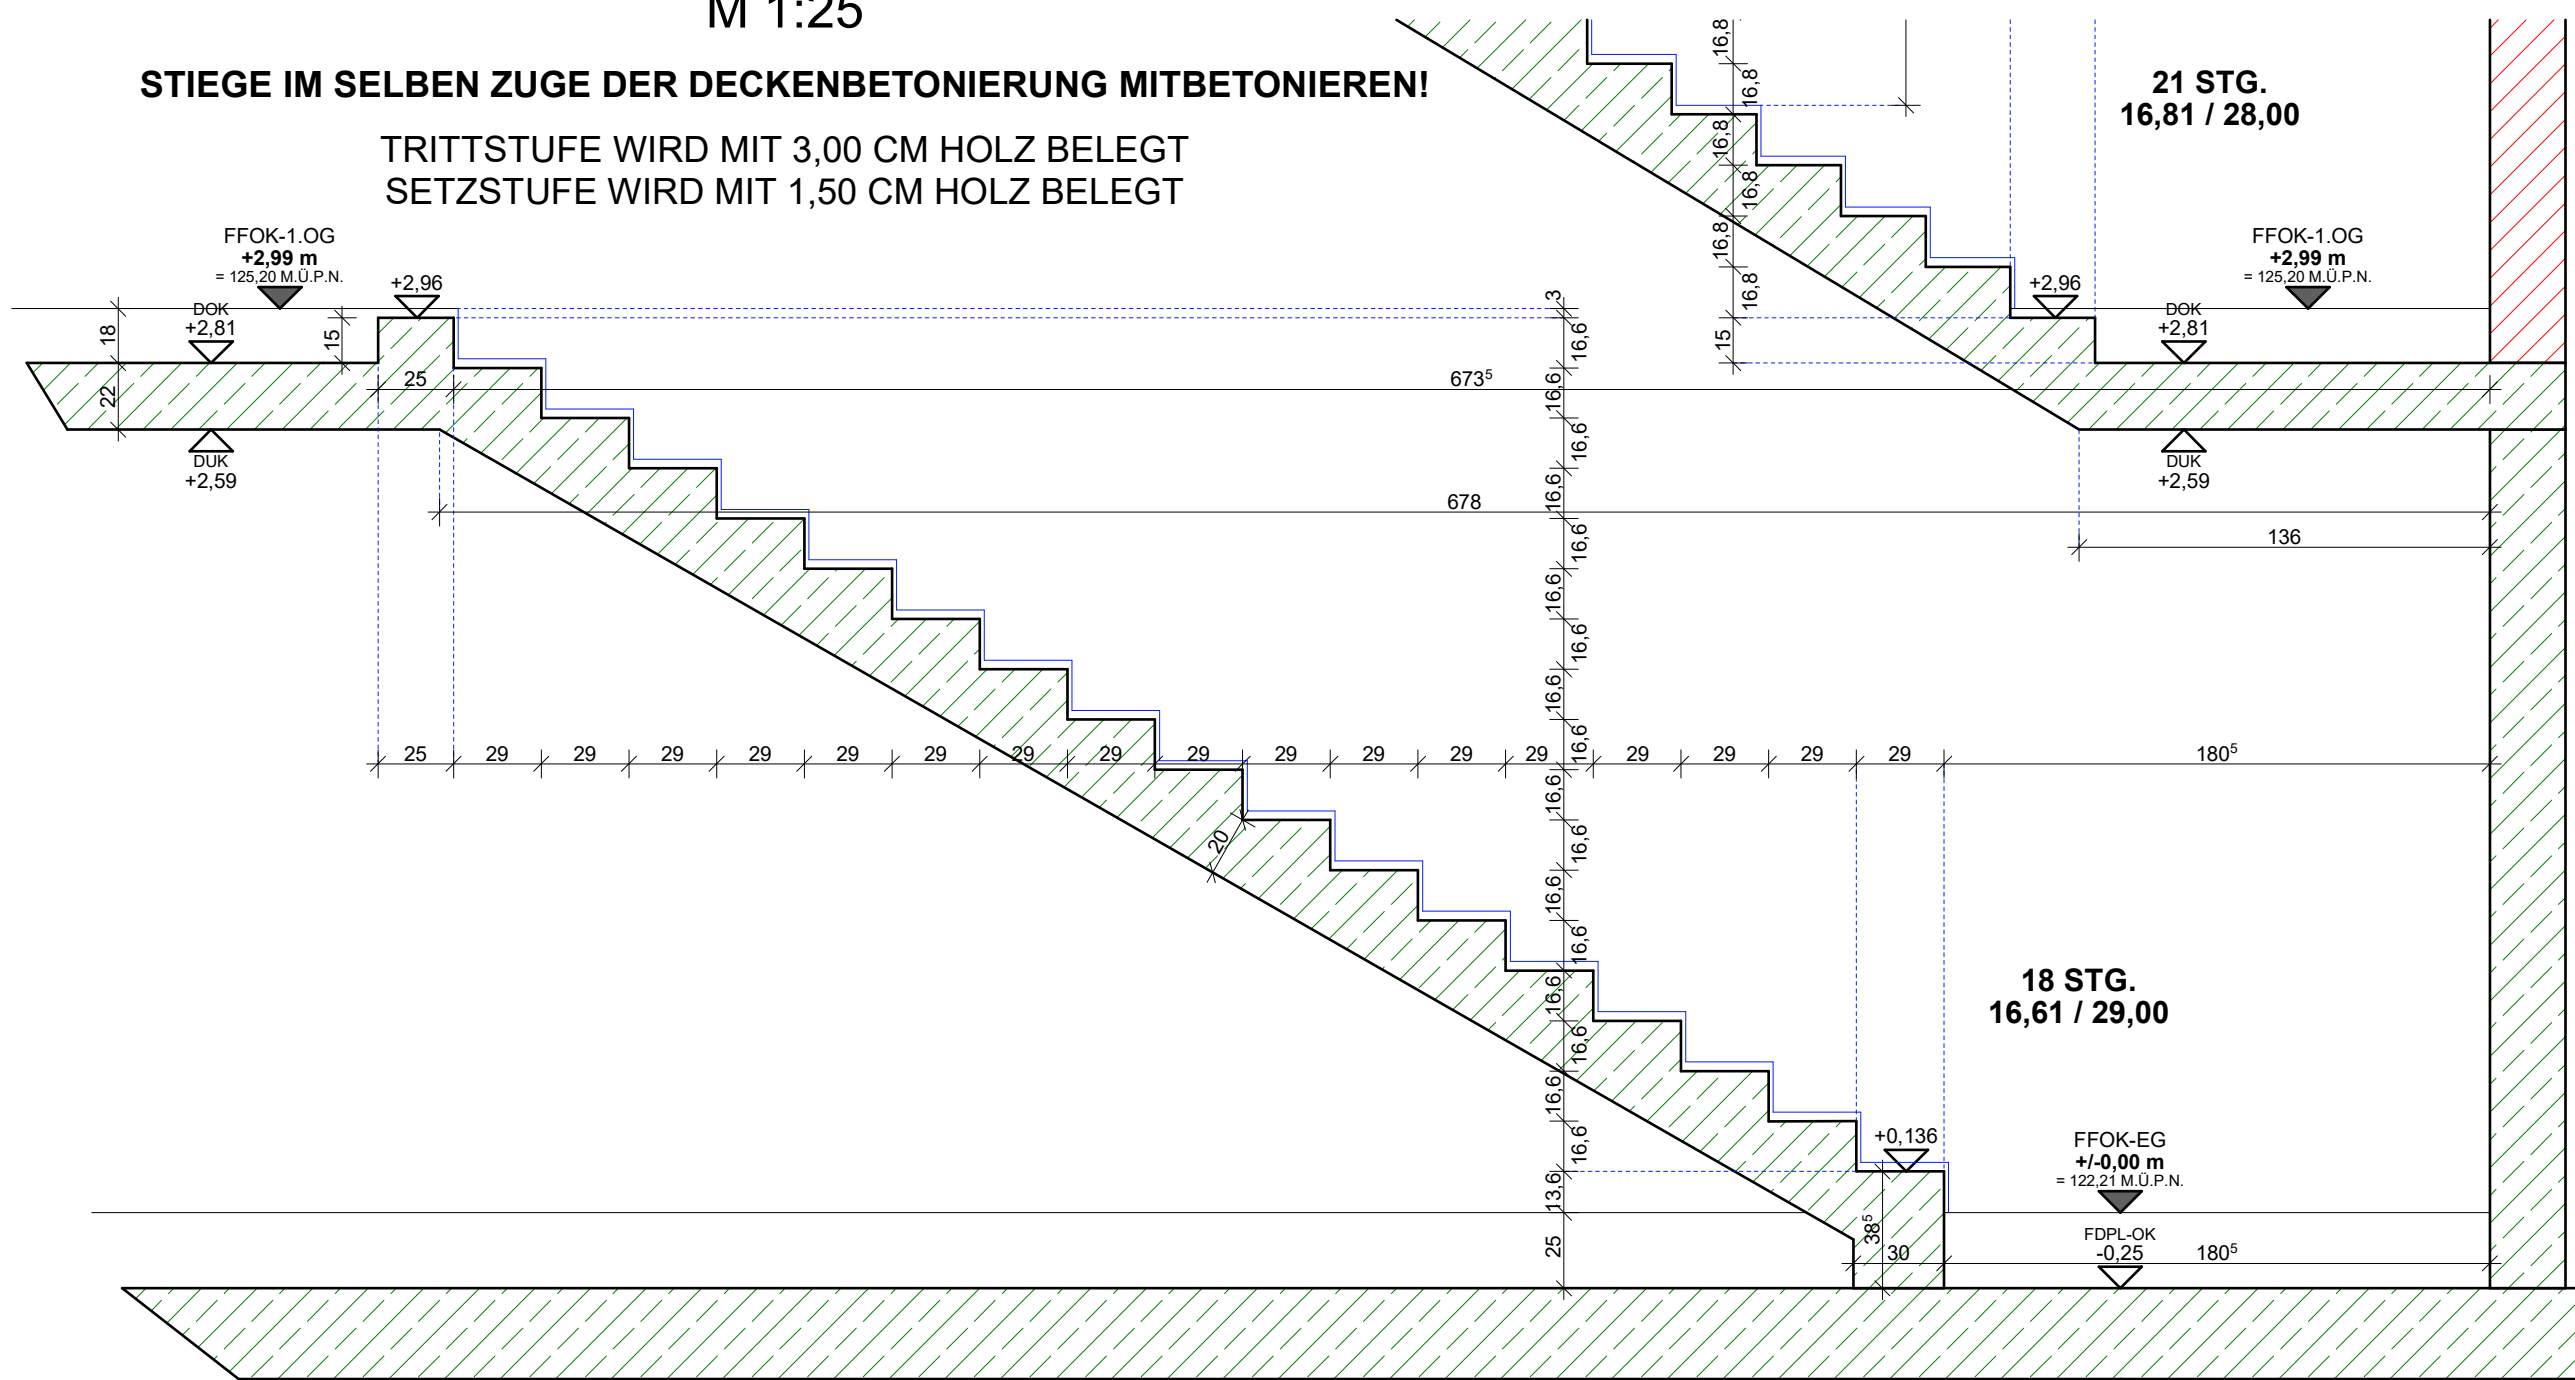


SCHEMA STAHLSÄULEN IM EG

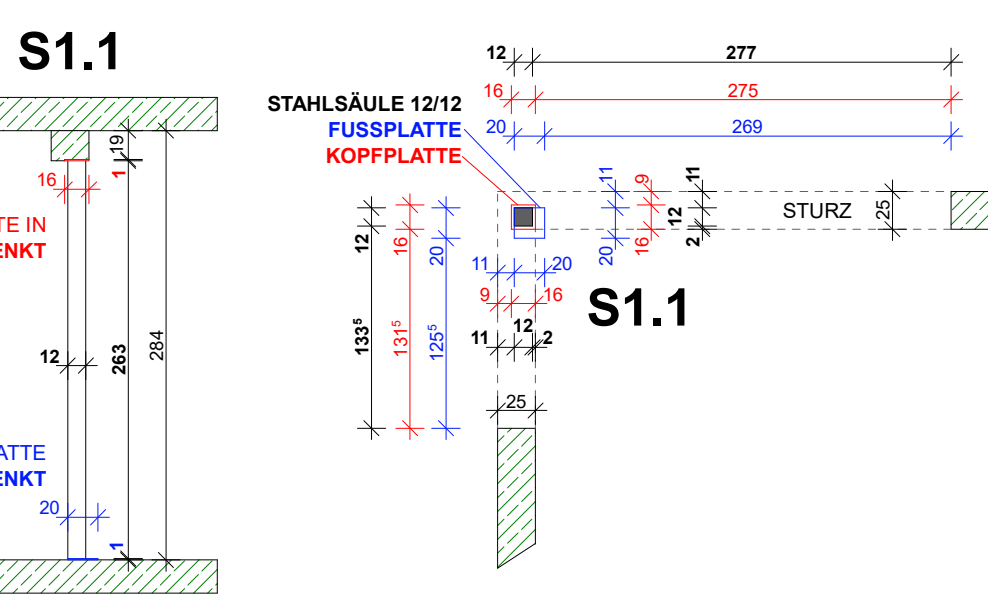


SCHEMA FUNDAMENTPLATTE M: 1/100

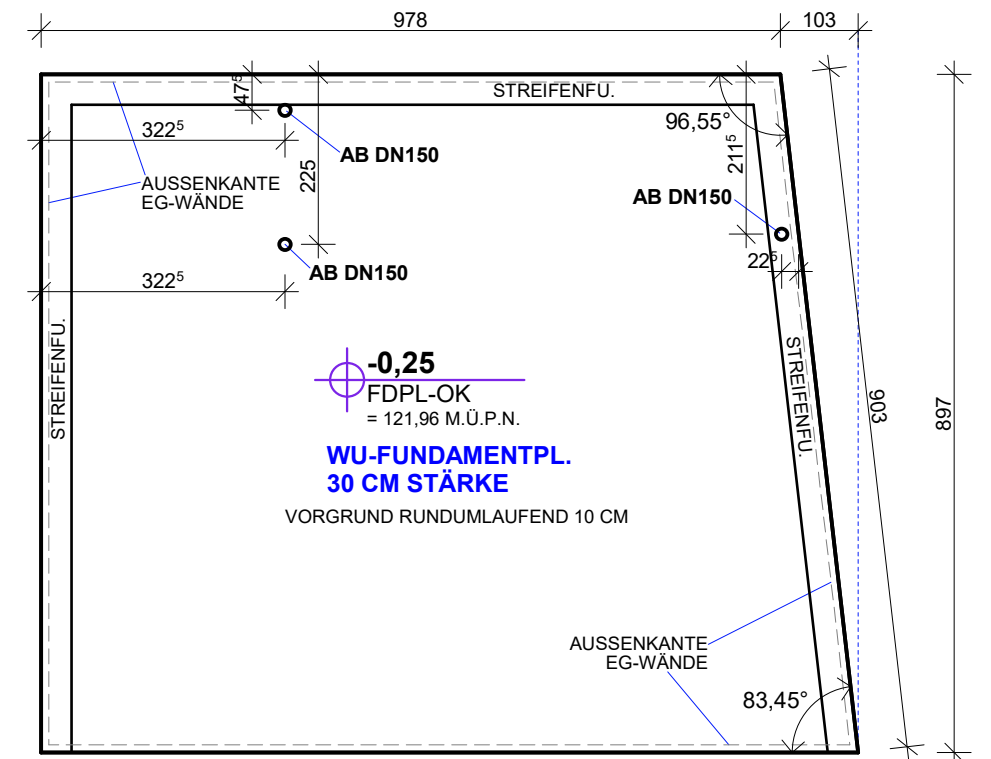


AUSZUG AUS DEM BODENGUTACHTEN

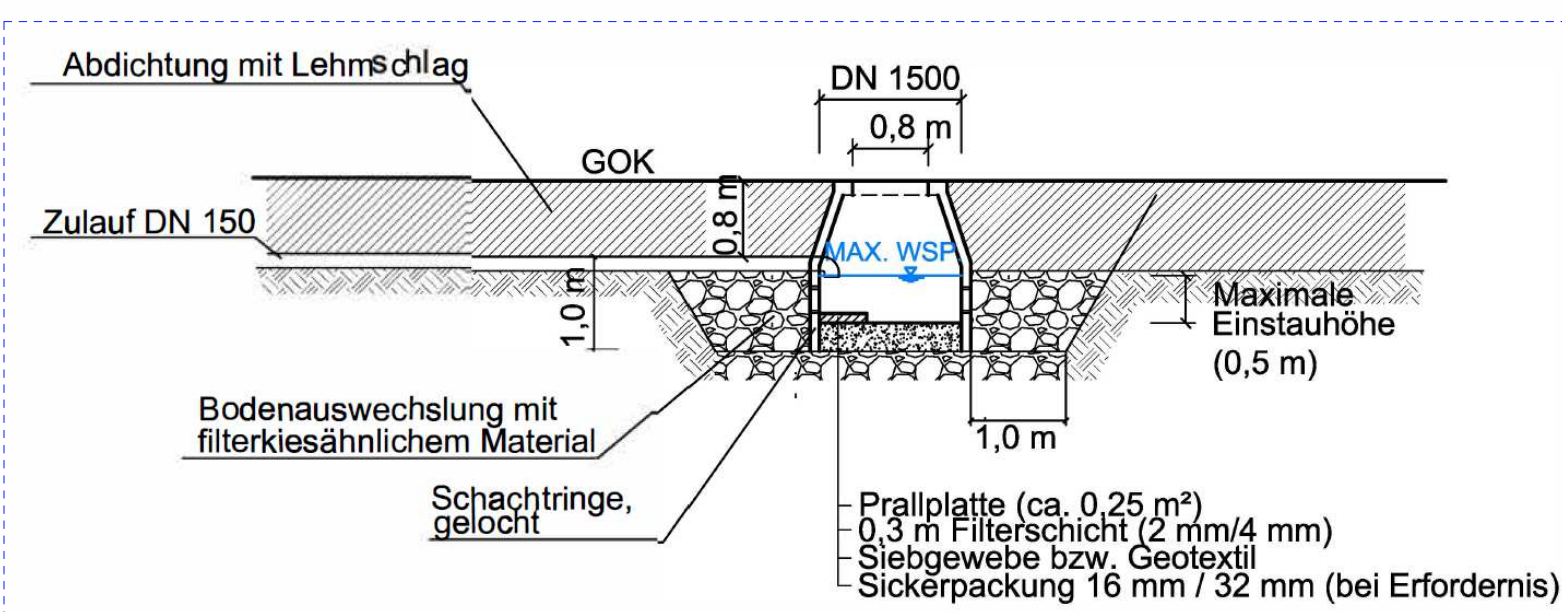


AUSZUG AUS SCHNITT A-A

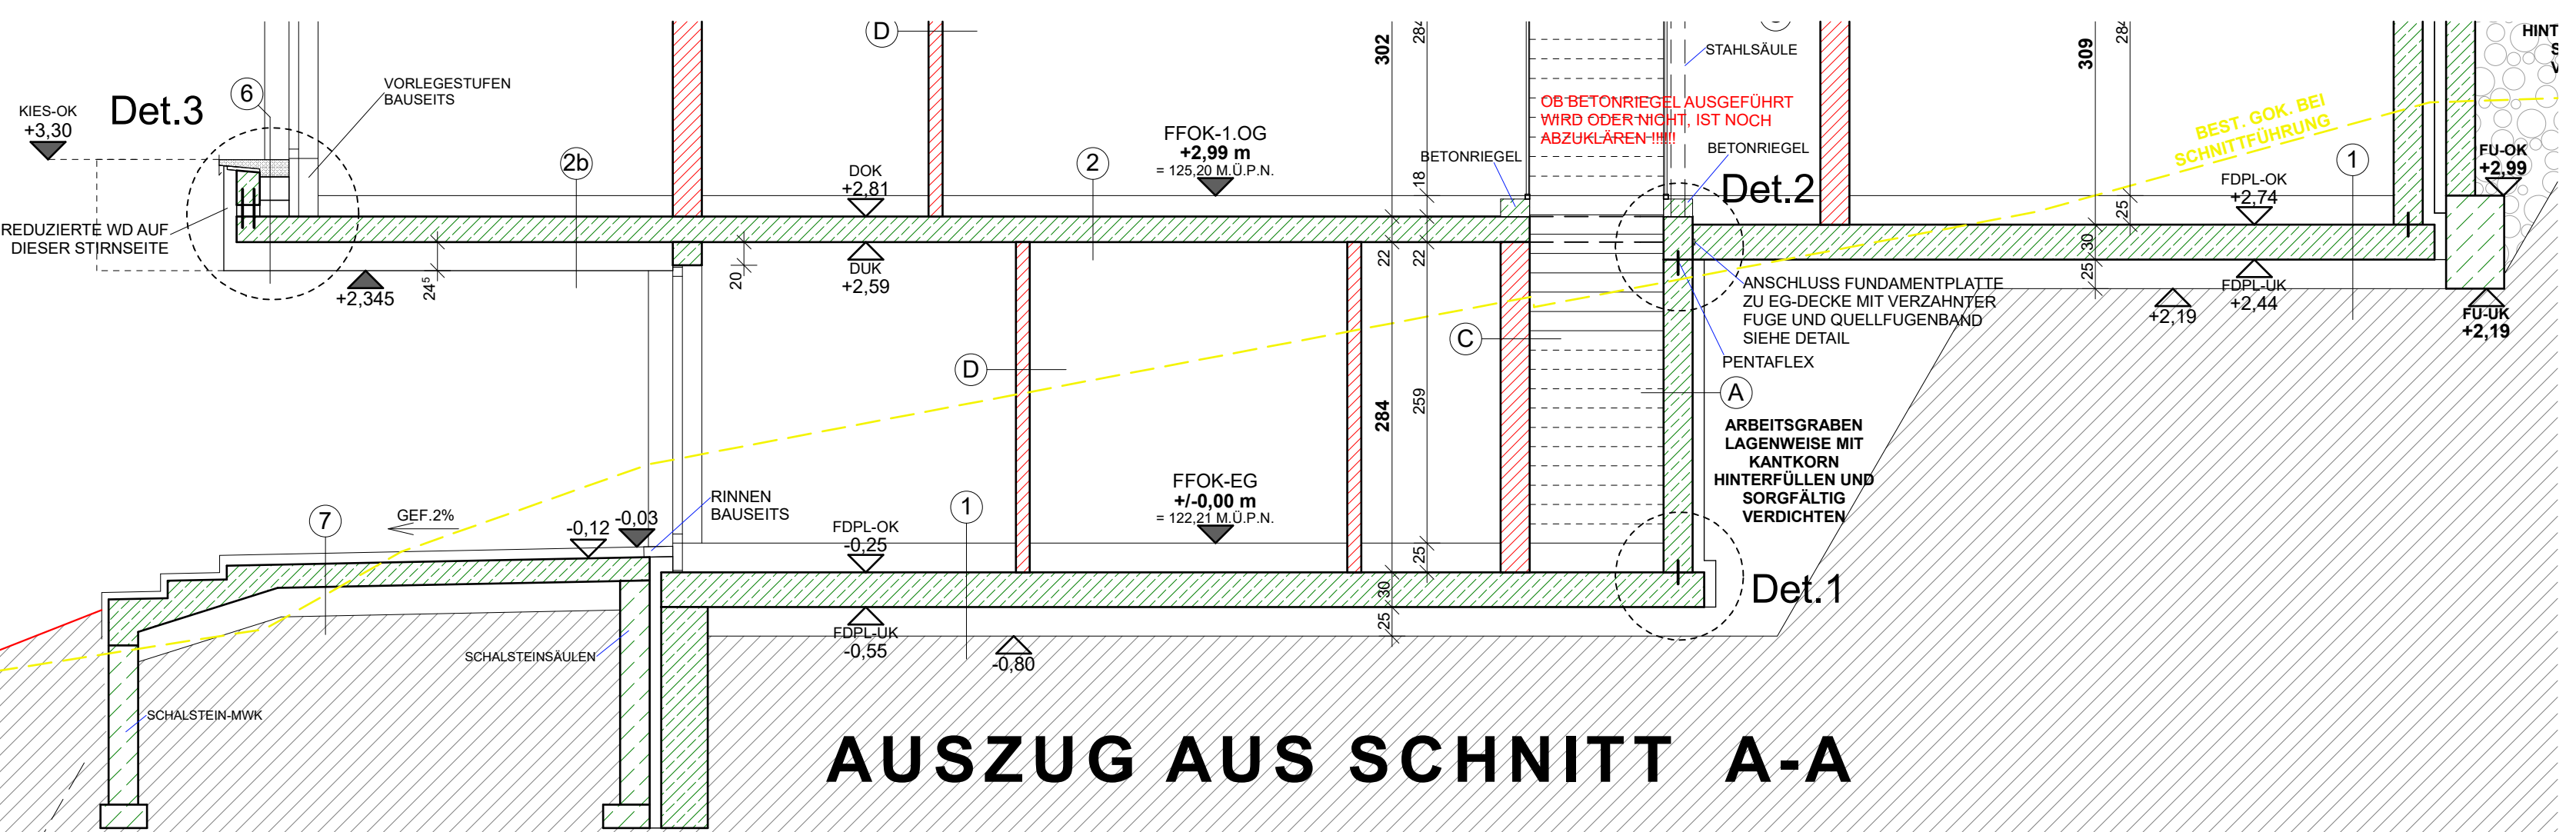


AUSZUG AUS SCHNITT A-A

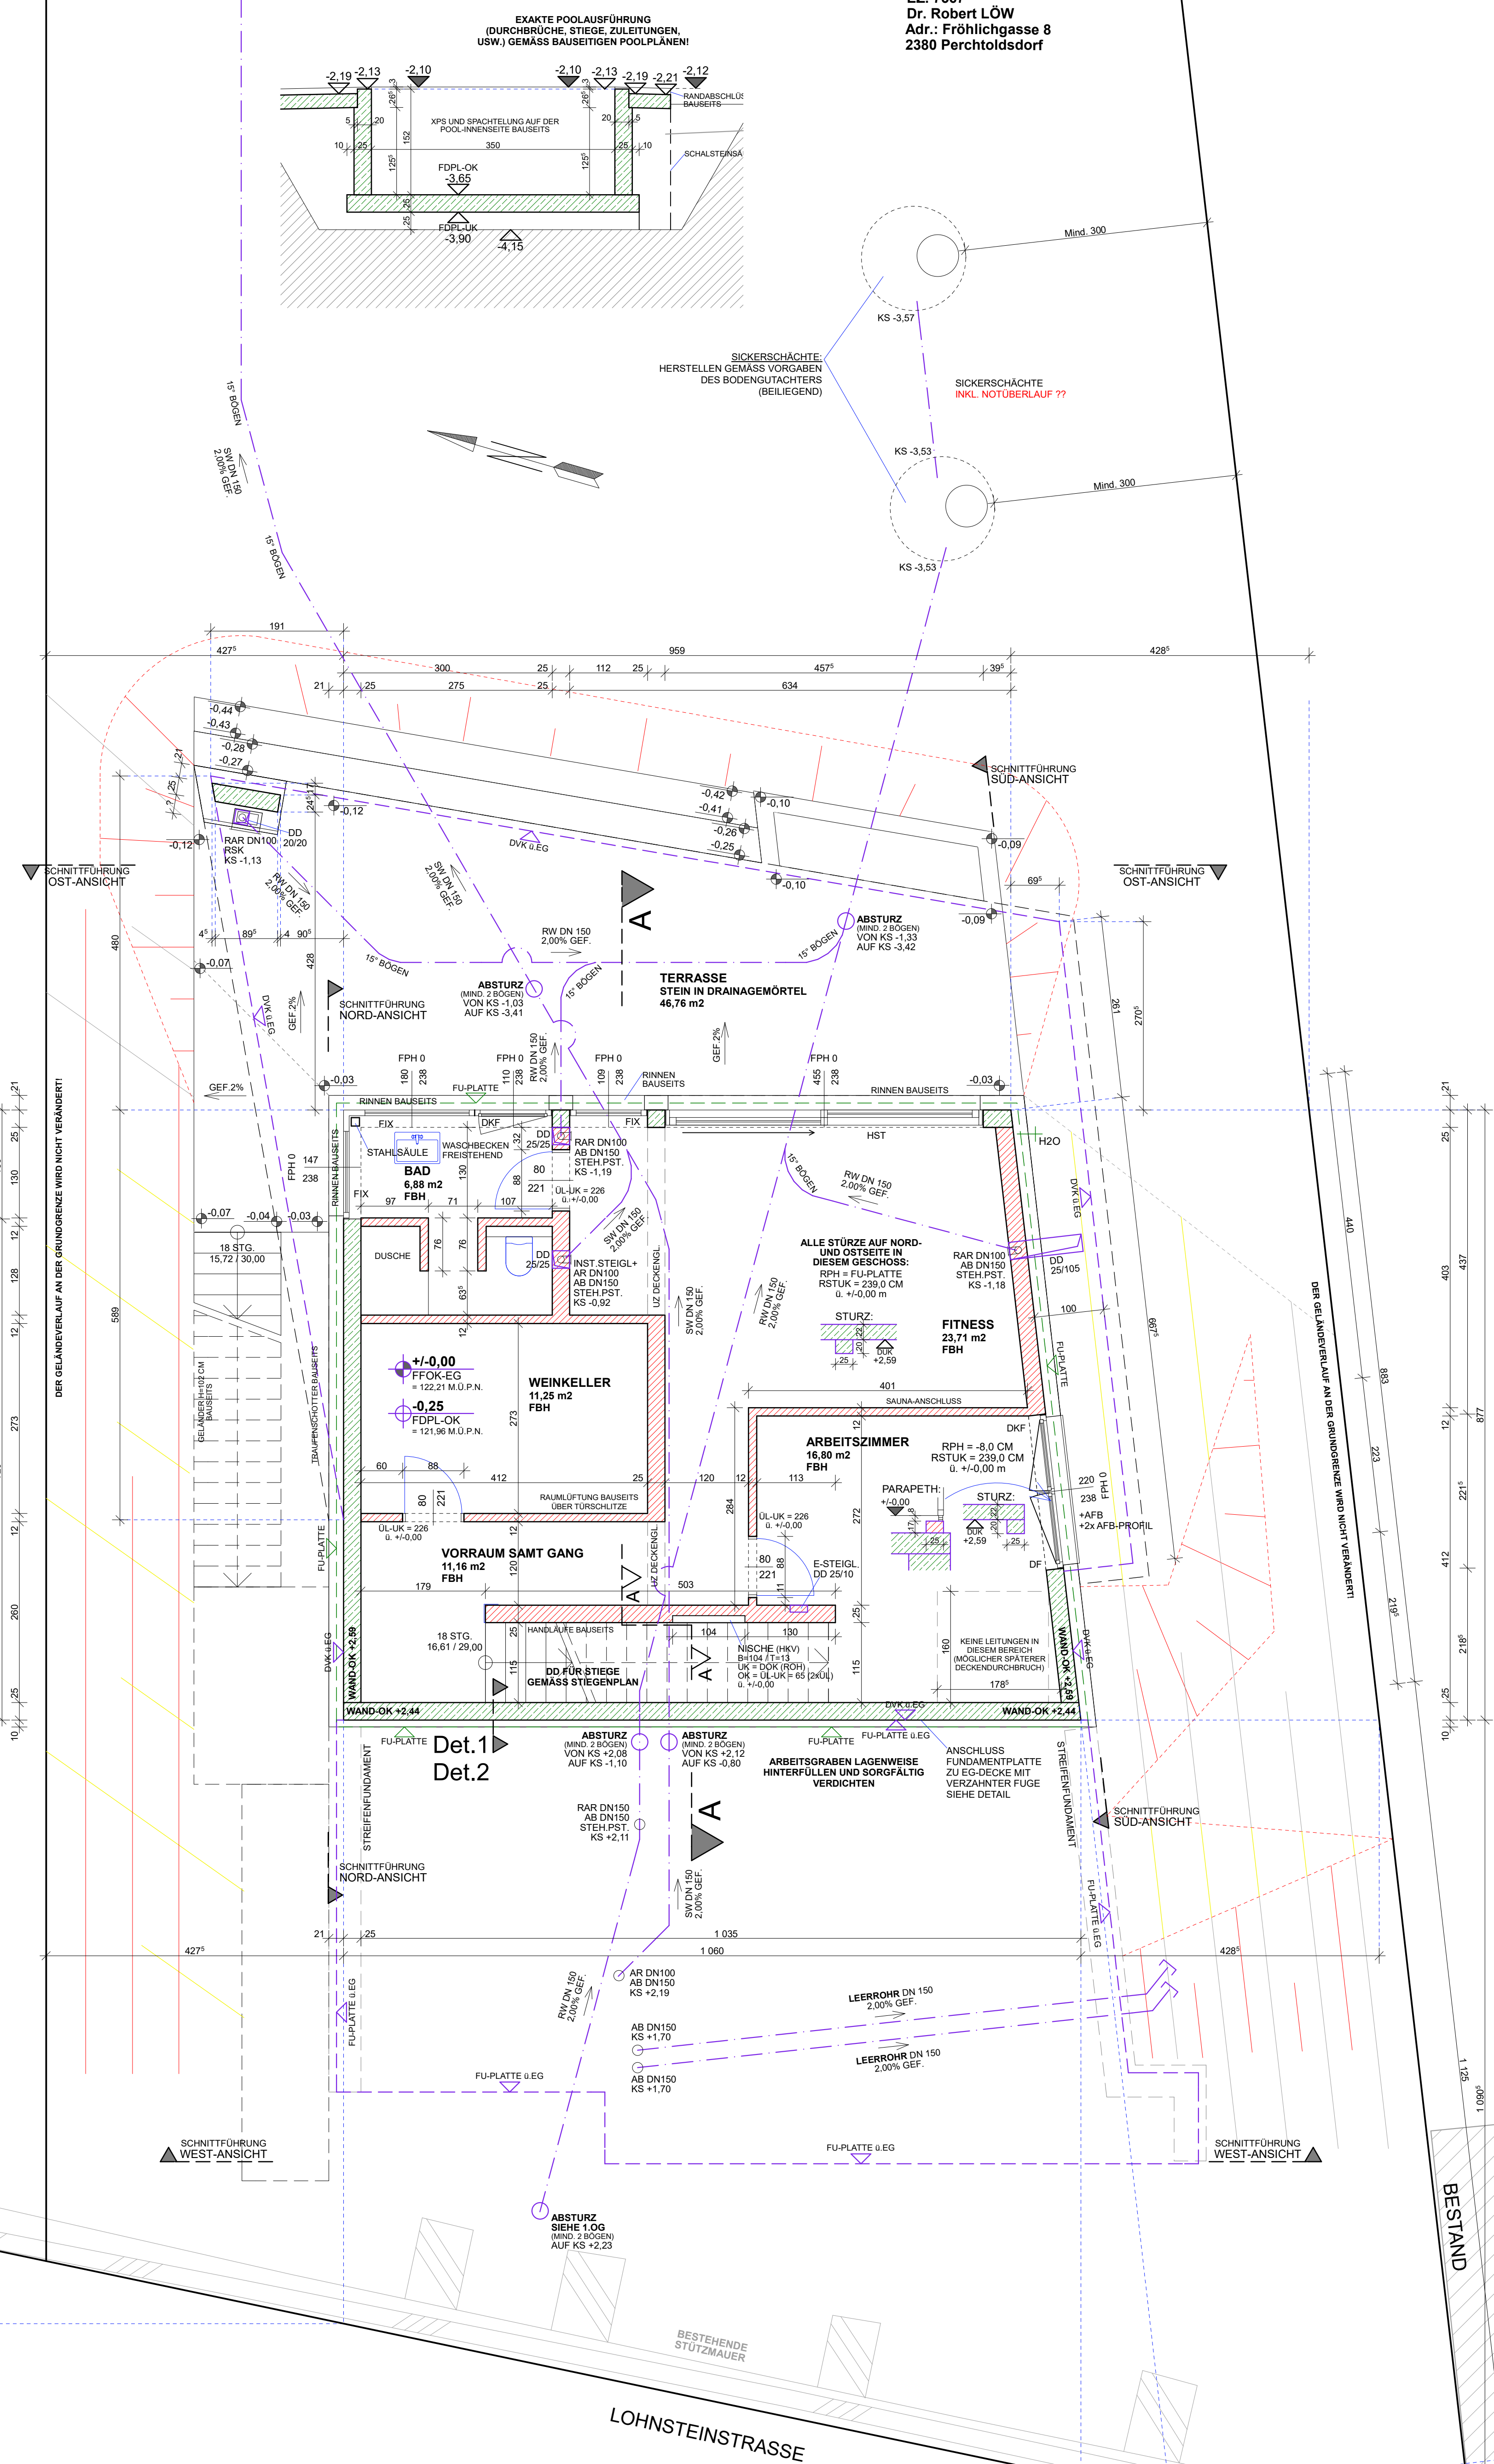

Det.2 M 1:10

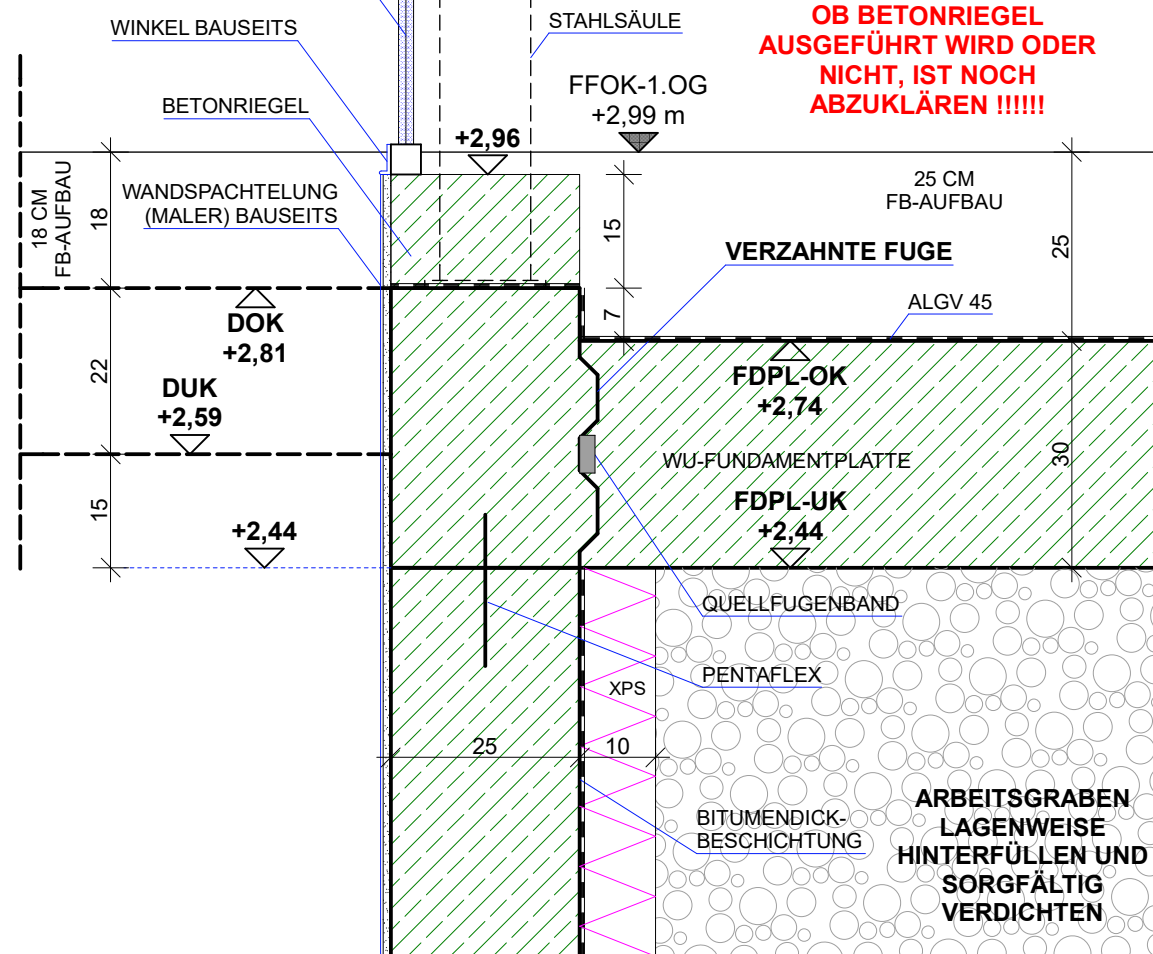

Det.1 M 1:10

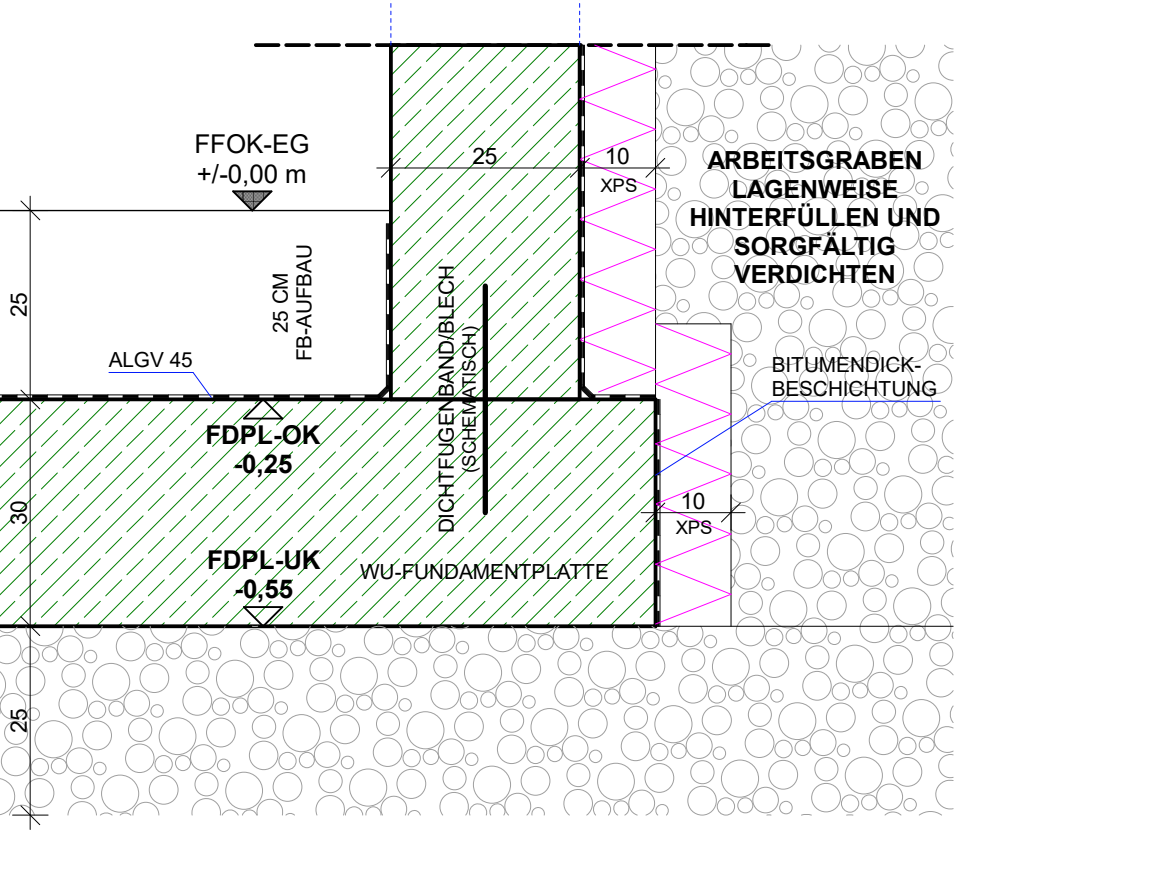

M.Ü.P.N. = METER ÜBER PERCHTOLDSDORFER NULL

SAMTLICHE VSG-SCHIEBEN SIND DURCHBRUCHSICHER ALS ABSTURZSICHERUNG HERZUSTELLEN!

SAMTLICHE ÜBERGÄNGE VON SENKRECHTEN AUF WAAGRECHTE KANALLEITUNGEN HABEN MIND. MITTELS ZWEI BÖGEN ZU ERFOLGEN (DIE EINSCHLAGIGEN NORMEN SIND UNBEDINGT EINZUHALTEN)

SAMTLICHE MASSE ZU DEN GRUNDGRENZEN WURDEN VON DEN AUSSENKANTEN DER ROHBAUWÄNDE GEMESSEN (OHNE XPS, EPS-F,...)

SAMTLICHE BÖSCHUNGEN (DER BAUGRUBE, USW.) SIND LEDIGLICH SCHEMATISCH DARGESTELLT

AUFGUND VON BAUTOLERANZEN MUSS FÜR ALLE WEITEREN EINBAUTEN (MÖBEL, KÜCHE, ETC.) VOM BAUHERREN NATURMASSE GENOMMEN WERDEN!

XPS-EINLAGEN IN FENSTERSTÜTZEN SIND PRO SEITE MIND. 10 CM BREITER AUSZUFÜHREN ALS DIE LAIBUNGSBREITE. BEI ECKFENSTERN IST DAS XPS AUCH ÜBER DEN GESAMTEN ECKBEREICH ZU FÜHREN!

FENSTERMASSE SIND STOCKAUSSENMASSE (BODENTIEFE ELEMENTE SIND VON FFKO GEMESSEN)

ROHBAUMASSE FÜR INNENTÜREN LAUT GRUNDRISSEN MONTAGE DER PROFILE FÜR INNENTÜREN-BEREITS VOR-INNERPUTZ - FÜR ABLAUF-BERÜCKSICHTIGEN!

LEGENDE:

FE-POSITIONSNUMMER

Pos. X

STAHLBETON

ZIEGEL

DIE ANGEBOGENE MASSE SIND ROHBAUMASS OHNE BERÜCKSICHTIGUNG DER ENDBESICHTIGUNG (Z.B. INNENPUTZ, DECKENPUTZ, USW.)

DIE MASSE DER ÖFFNUNGEN FÜR FENSTER UND TÜREN SIND "FERTIGÖFFNUNGSMASSE" INKL. GLATTSCHICH

DIE PARAPETHÖHEN UND STURZHÖHEN SIND VON FFKO GEMESSEN!

ACHTUNG! NATURMASSE NEHMEN UND KOTEN PRÜFEN!

AUSFÜHRENDE SOWIE ALLE WEITEREN PERSONEN UNTERLIEGEN DER PRÜF-, WARN-, HINWEIS- UND VERABZUGS- VERFAHREN!

B	01.07.2017	Entfall Hohlraum in Weinkeller verschoben
A	20.04.2017	Divers. Änderungen, Ergänzungen und Umlanungen
PROJEKT	HR. DR. ROBERT LÖW	2380 PERCHTOLDSDORF, LOHNSTEINSTRASSE 50
GST.NR.	2503/3	EZ.: 7567
INHALT	POLIERPLAN	
ERDGESCHOSS		GEZ. PLAN NR.
JAH	2017	07
MONAT	07	TAG
J.S.	J.S.	PP 01